

# Gemeinde Wiefelstede

## Lärminderung

---

Auftraggeber: Gemeinde Wiefelstede  
Kirchstraße 1  
26215 Wiefelstede

Auftragnehmer:



Ingenieurbüro  
Dr. Schwerdhelm &  
Tjardes PartG mbB

Beratende Ingenieure

Nordfrost-Ring 21  
26419 Schortens  
Tel.: 0 44 61 / 75 91 - 0  
[info@st-planung.de](mailto:info@st-planung.de)

Projektbearbeitung: Katharina Kohl  
Andrea Mehnert  
Dipl.-Ing. Stefan Möhlmann  
Prof. Dr.-Ing. Rainer Schwerdhelm

Projektnummer: 1989


Aufgestellt im: Februar 2018

## **Anlagen**

**Anlage 1**    **Verkehrsbelastung**

**M 1: 50.000**

**Anlage 2**    **Auswertung**

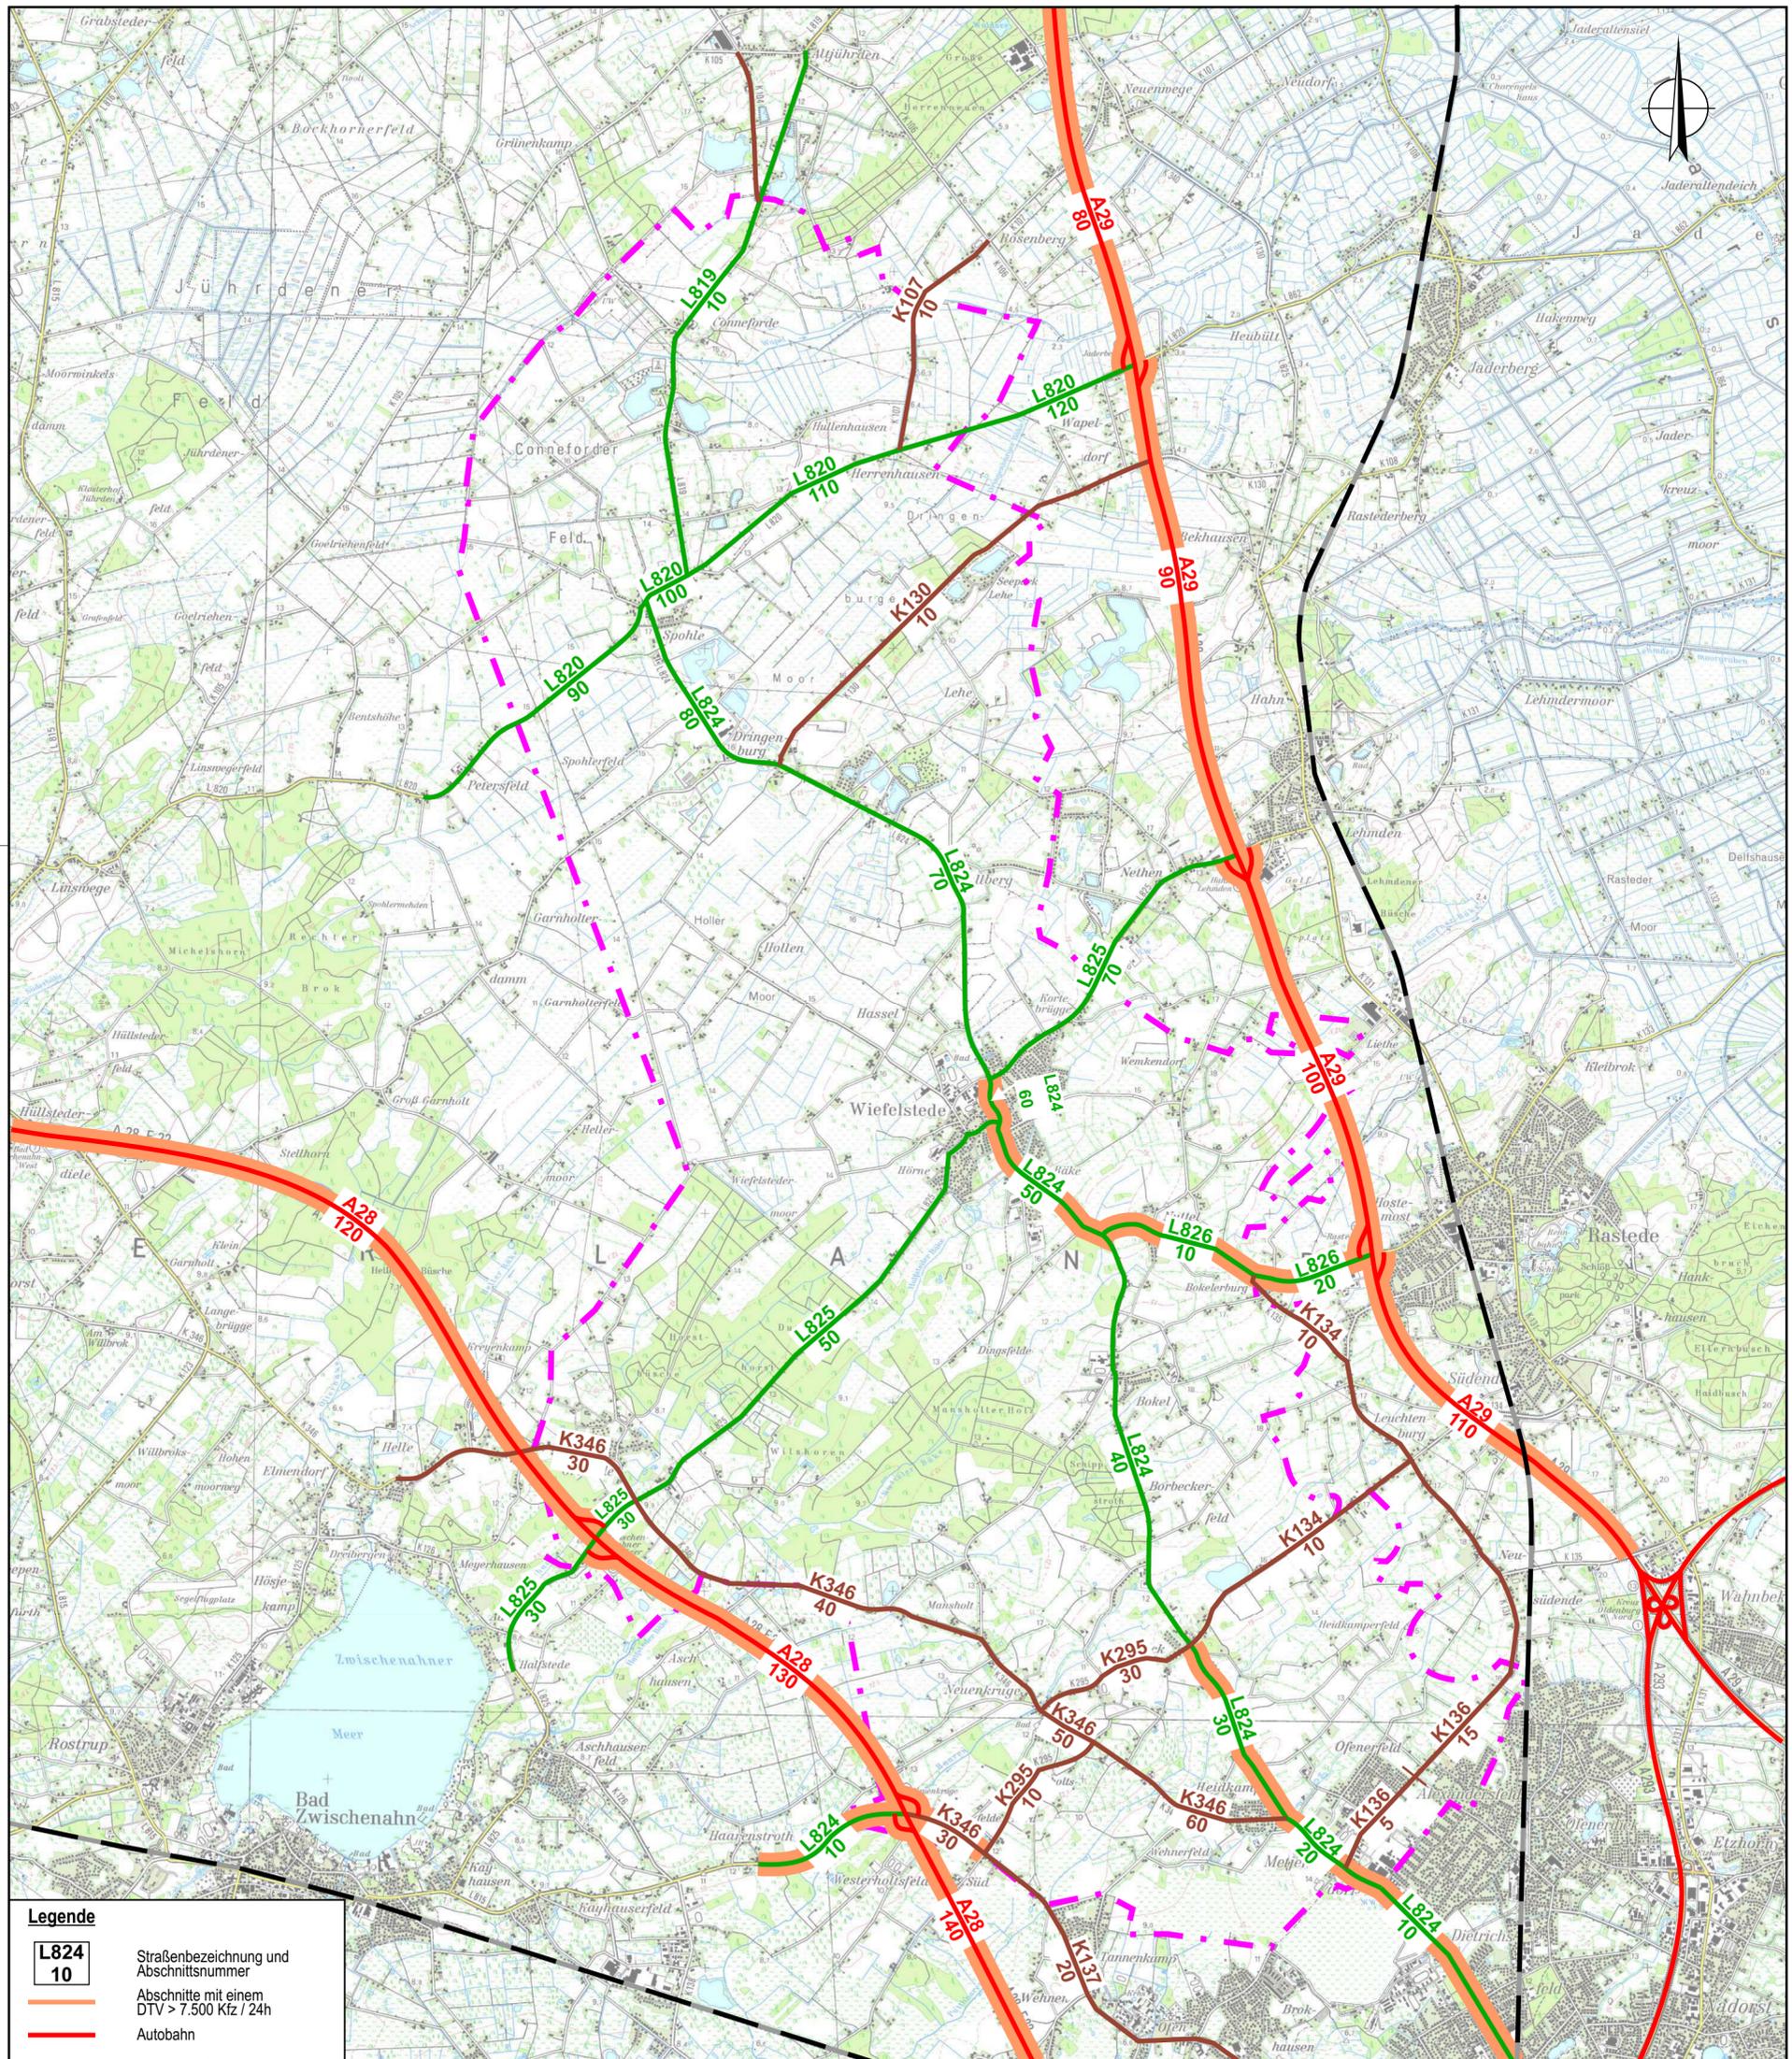

**Legende**

- L824  
10 Straßenbezeichnung und Abschnittsnummer
- Abschnitte mit einem DTV > 7.500 Kfz / 24h
- Autobahn
- Landesstraße
- Kreisstraße
- Eisenbahn
- Gemeindegrenze

Kartengrundlage: Geofachdaten der LGN © 2008

**IST** Ingenieurbüro  
Dr. Schwerdtelm &  
Tjardes PartG mbB  
Beratende Ingenieure  
Nordfrost-Ring 21 • 26419 Schortens  
Tel. 04461 / 7591-0 • info@ist-planung.de

Gemeinde Wiefelstede: Lärminderung

**Verkehrsbelastung**  
- M. 1: 50.000 -

Projektnr.: 1989  
Datum: 21.02.18  
Anlage: 1

Streckenabschnitte in der Gemeinde Wiefelstede mit Belastungen von ca. 3.000.000 Kfz/Jahr  
 Belastungen DTV [Kfz/24h], hochgerechnet auf das Jahr 2018

Strecke	Abschnitt	DTV 2018 [Kfz/24h]	SV-Anteil [Kfz/24h]	SV-Anteil [%]	Belastung erhoben
A 28	120	33.300	3.500	10,4%	2015
A 28	130	31.400	3.200	10,1%	2015
A 28	140	37.300	4.000	10,7%	2015
A 29	80	30.000	2.300	7,7%	2015
A 29	90	32.000	2.200	6,9%	2015
A 29	100	37.500	2.200	5,8%	2017
A 29	110	38.500	2.700	7,1%	2015
L 815	10	12.600	600	4,8%	2015
L 824	30	9.500	300	3,2%	2015
L 824	50	12.700	900	7,3%	2014
L 824	60	8.300	1.400	16,6%	2000
L 826	10	8.000	700	8,3%	2015
L 826	20	9.300	500	5,1%	2016
K 137	30	9.500	1.300	14,1%	2010



Ingenieurbüro  
 Dr. Schwerdhelm &  
 Tjardes PartG mbB  
 Beratende Ingenieure

Nordfrost-Ring 21 • 26419 Schortens  
 Tel. 04461 / 7591-0 • info@ist-planung.de

**Gemeinde Wiefelstede: Lärminderung**

**Auswertung**

Projektnr.: 1989

Datum: 21.02.18

Anlage: 2