Es gilt die BauNVO 2017

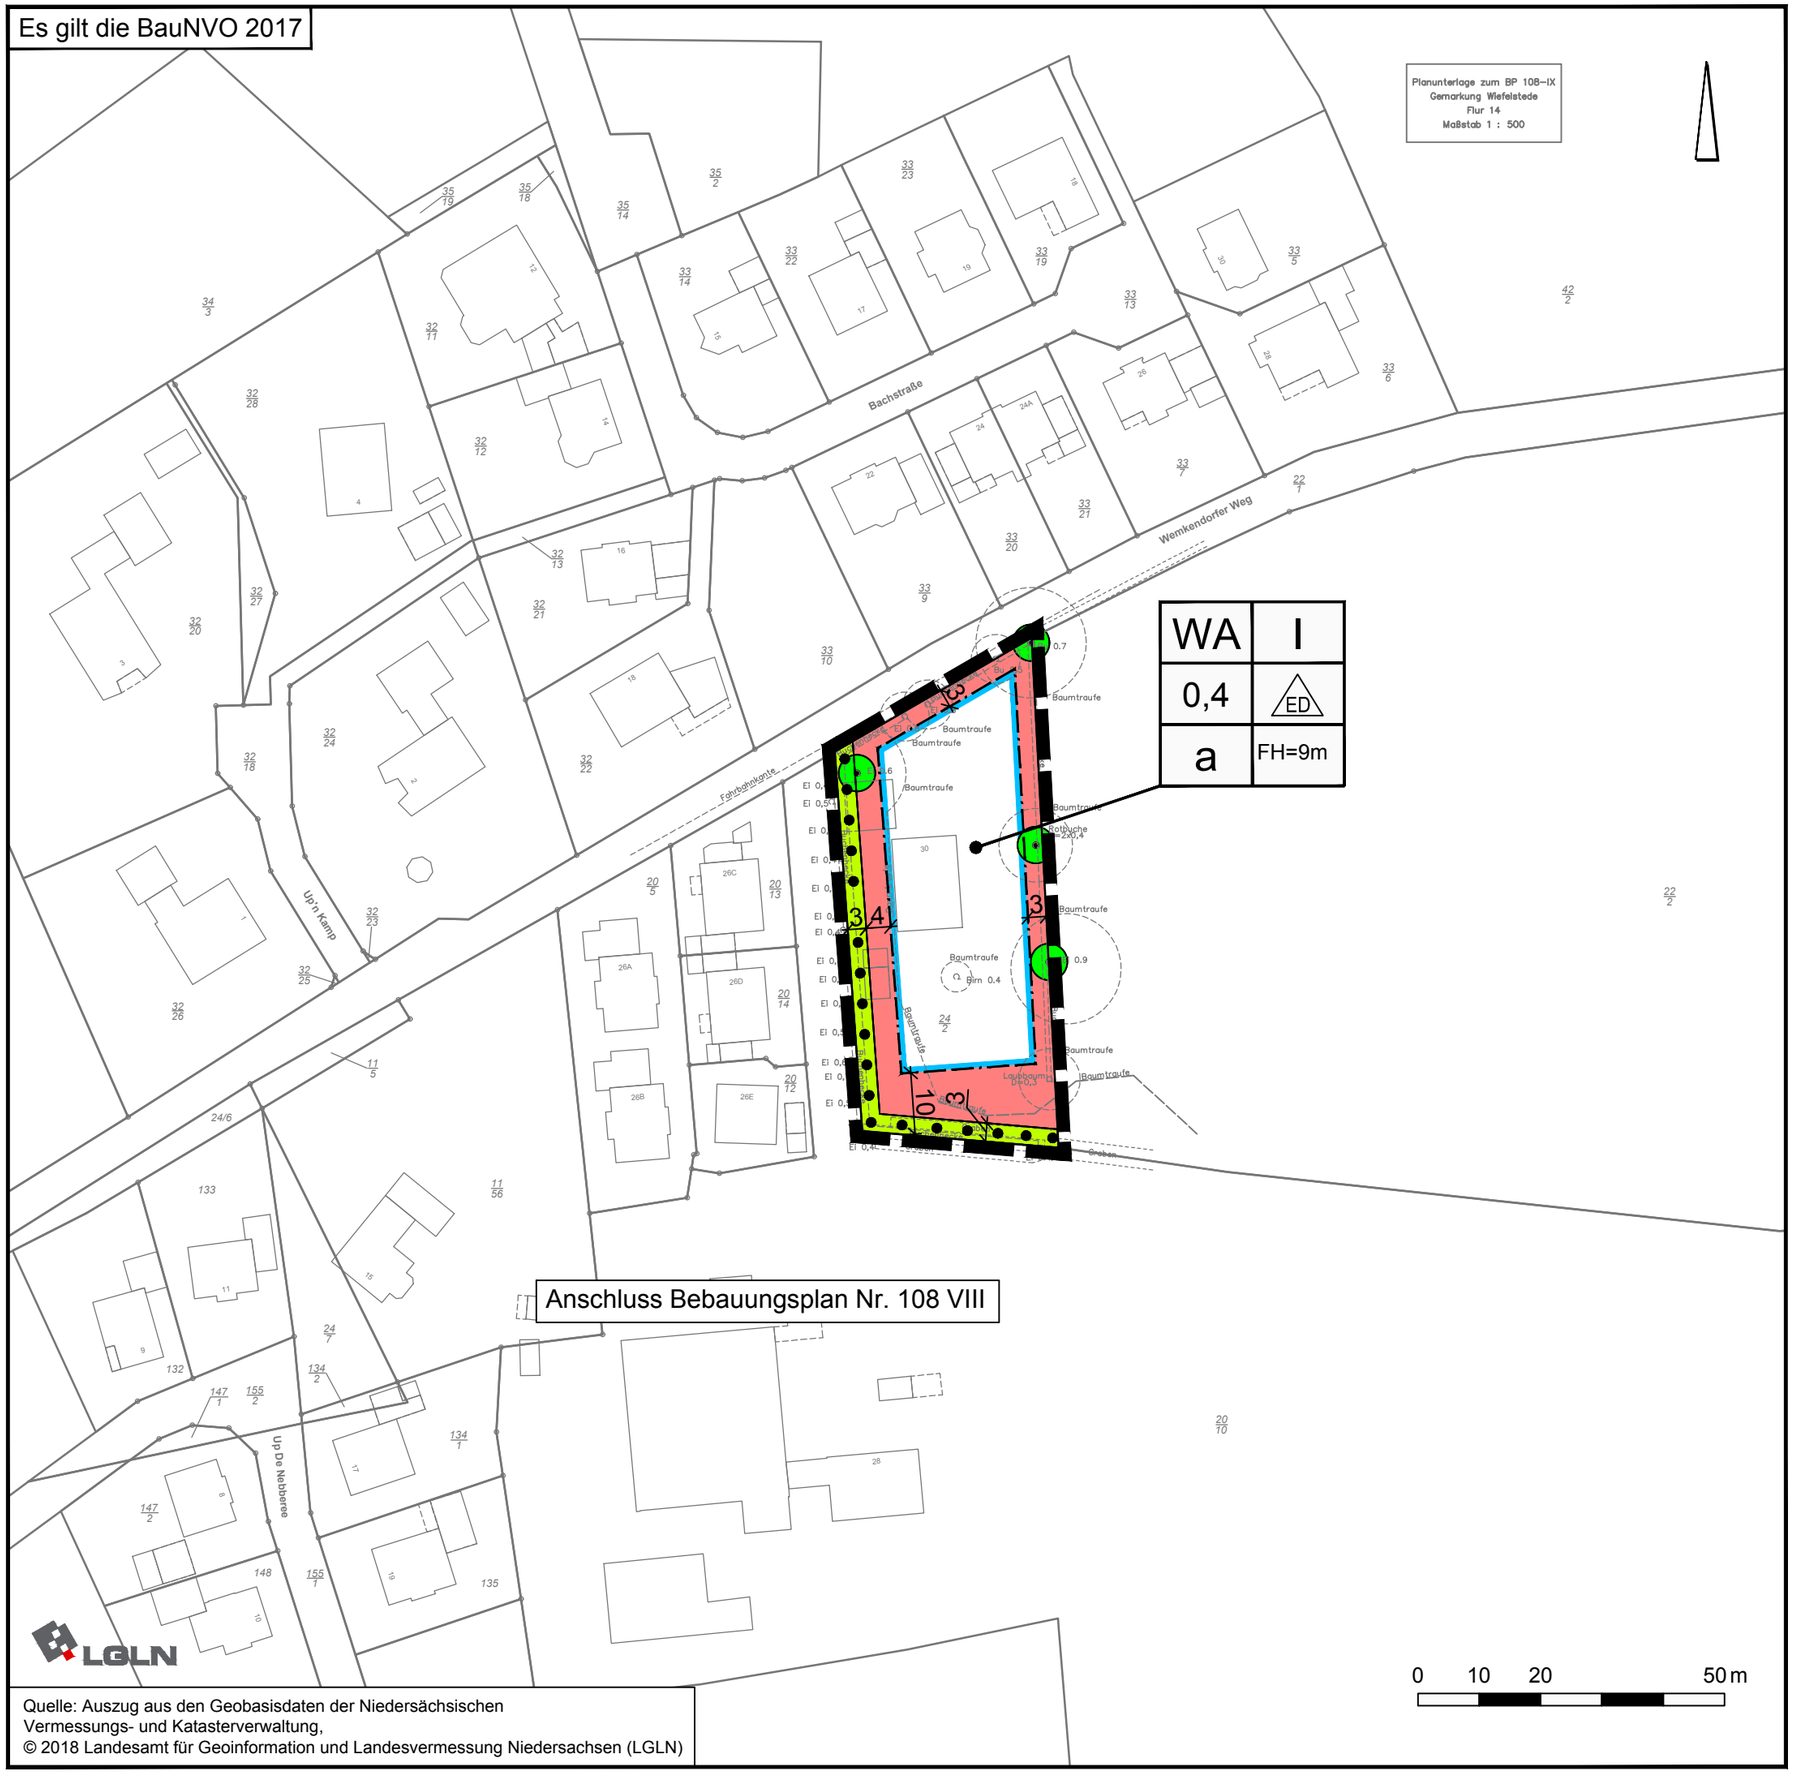

Quelle: Auszug aus den Geobasisdaten der Niedersächsischen Vermessungs- und Katasterverwaltung,
© 2018 Landesamt für Geoinformation und Landesvermessung Niedersachsen (LGLN)

PLANZEICHENERKLÄRUNG

1. Art der baulichen Nutzung

WA — Allgemeines Wohngebiet

2. Maß der baulichen Nutzung

0,4 — Grundflächenzahl

I — Zahl der Vollgeschosse als Höchstmaß

FH≤9,00m — Höhe baulicher Anlagen als Höchstmaß (FH = Firsthöhe)

3. Bauweise, Baulinien, Baugrenzen

ED — nur Einzel- und Doppelhäuser zulässig

a — Abweichende Bauweise

Baugrenze

überbaubare Fläche

nicht überbaubare Fläche

9. Grünflächen

Private Grünfläche

13. Planungen, Nutzungsregelungen, Maßnahmen oder Flächen für Maßnahmen zum Schutz, zur Pflege und zur Entwicklung von Boden, Natur und Landschaft

Umgrenzung von Flächen mit Bindungen für Bepflanzungen und für die Erhaltung von Bäumen, Sträuchern und sonstigen Bepflanzungen sowie von Gewässern

zu erhaltener Baum

15. Sonstige Planzeichen

Grenze des räumlichen Geltungsbereiches des Bebauungsplanes

gezeichnet:	A. Kampen	A. Kampen	A. Kampen	A. Kampen		
Projektleiter:	D. Janssen	D. Janssen	D. Janssen	D. Janssen		
Projektbearbeiter:	R. Abel	R. Abel	R. Abel	R. Abel		
Datum:	27.04.2018	18.05.2018	22.05.2018	23.05.2018		

Gemeinde Wiefelstede

Landkreis Ammerland

Bebauungsplan Nr. 108 IX

"Wiefelstede, Thienkamp-Erweiterung"

mit örtlichen Bauvorschriften nach § 84 der Niedersächsischen Bauordnung
im Verfahren gemäß § 13a BauGB

Mai 2018 — Entwurf — M. 1 : 1.000

NWP Planungsgesellschaft mbH
Gesellschaft für räumliche Planung und Forschung
Escherweg 1, 26121 Oldenburg
Postfach 3867, 26028 Oldenburg
Telefon 0441 97174 -0
Telefax 0441 97174 -73
E-Mail info@nwp-ol.de
Internet www.nwp-ol.de