




SCHNITT B-B (Verbinderbau)

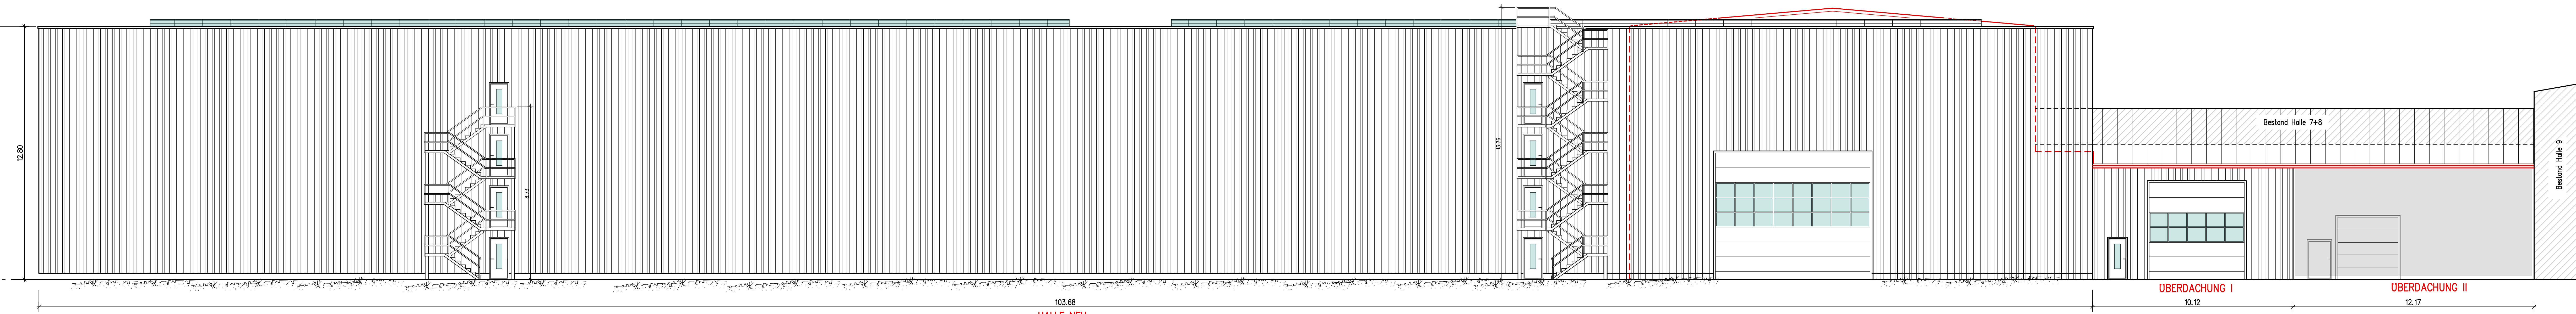


NORDWESTANSICHT

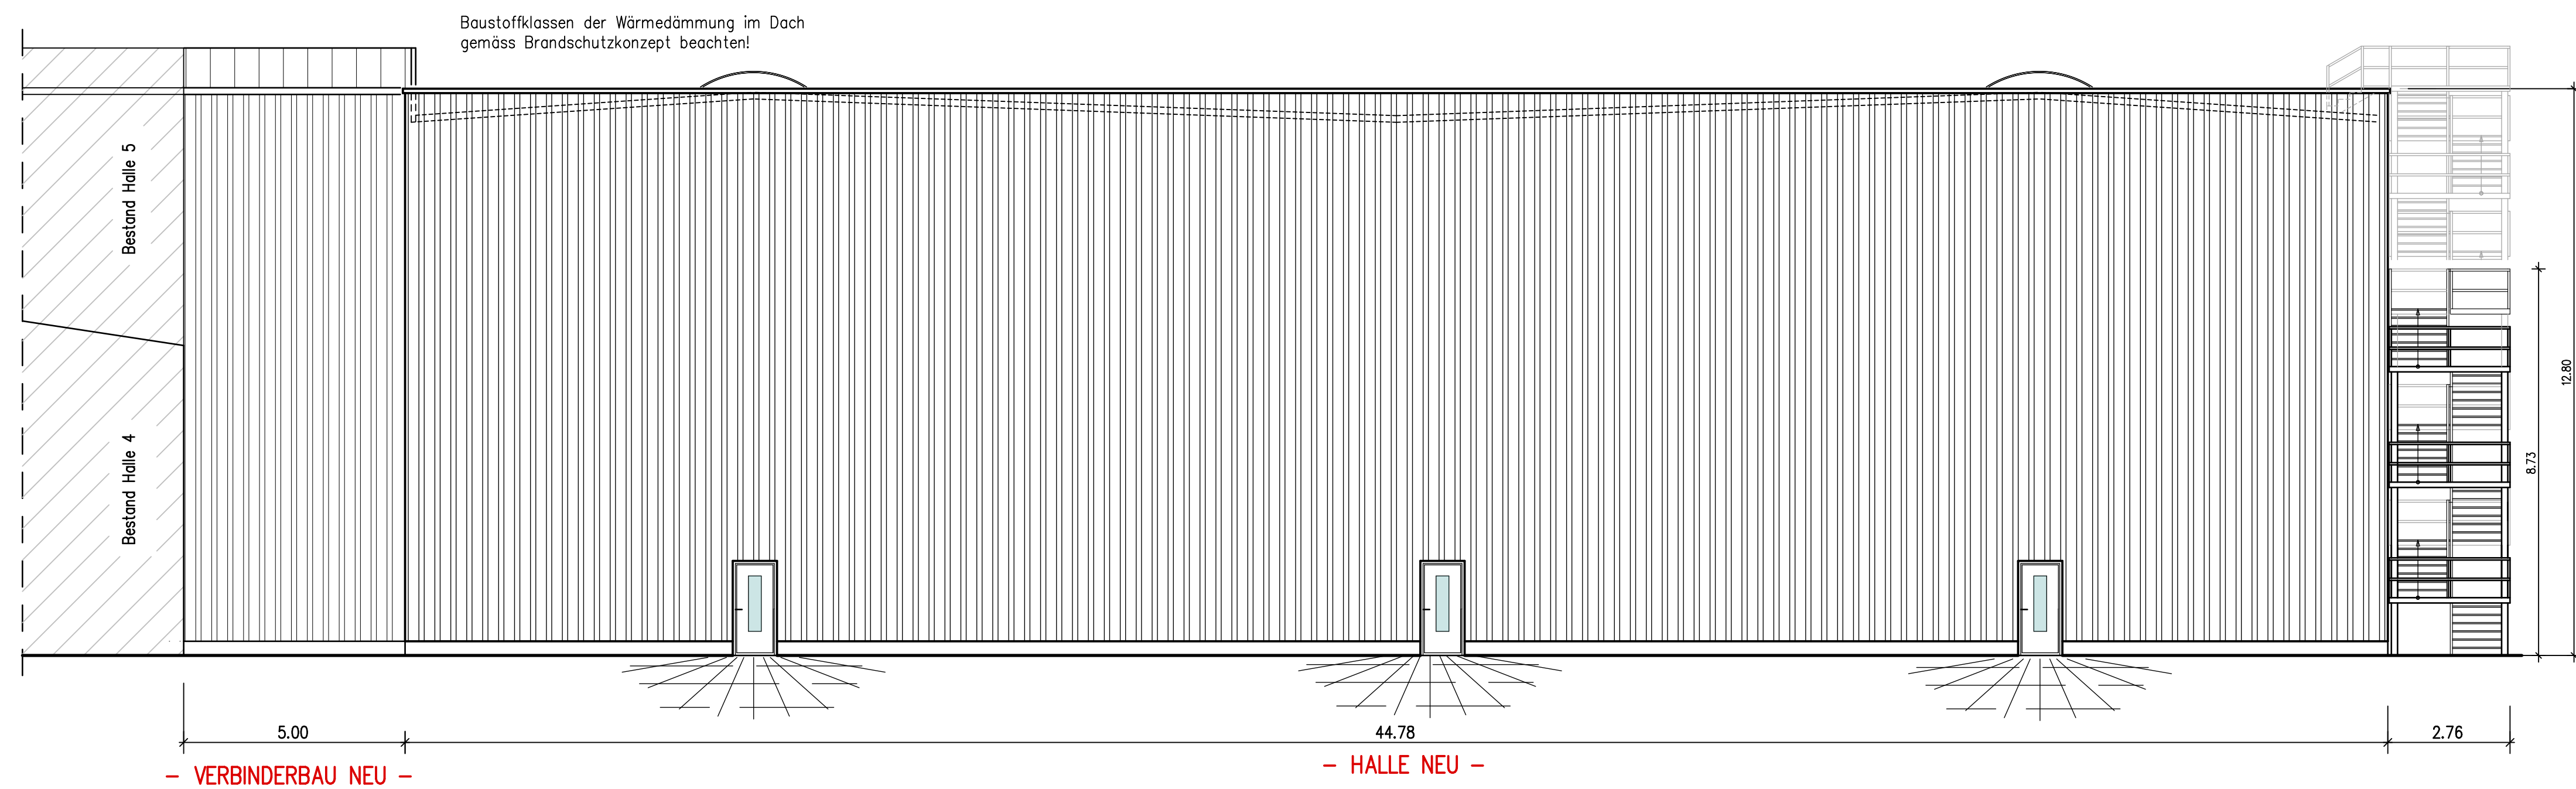

NORDOSTANSICHT

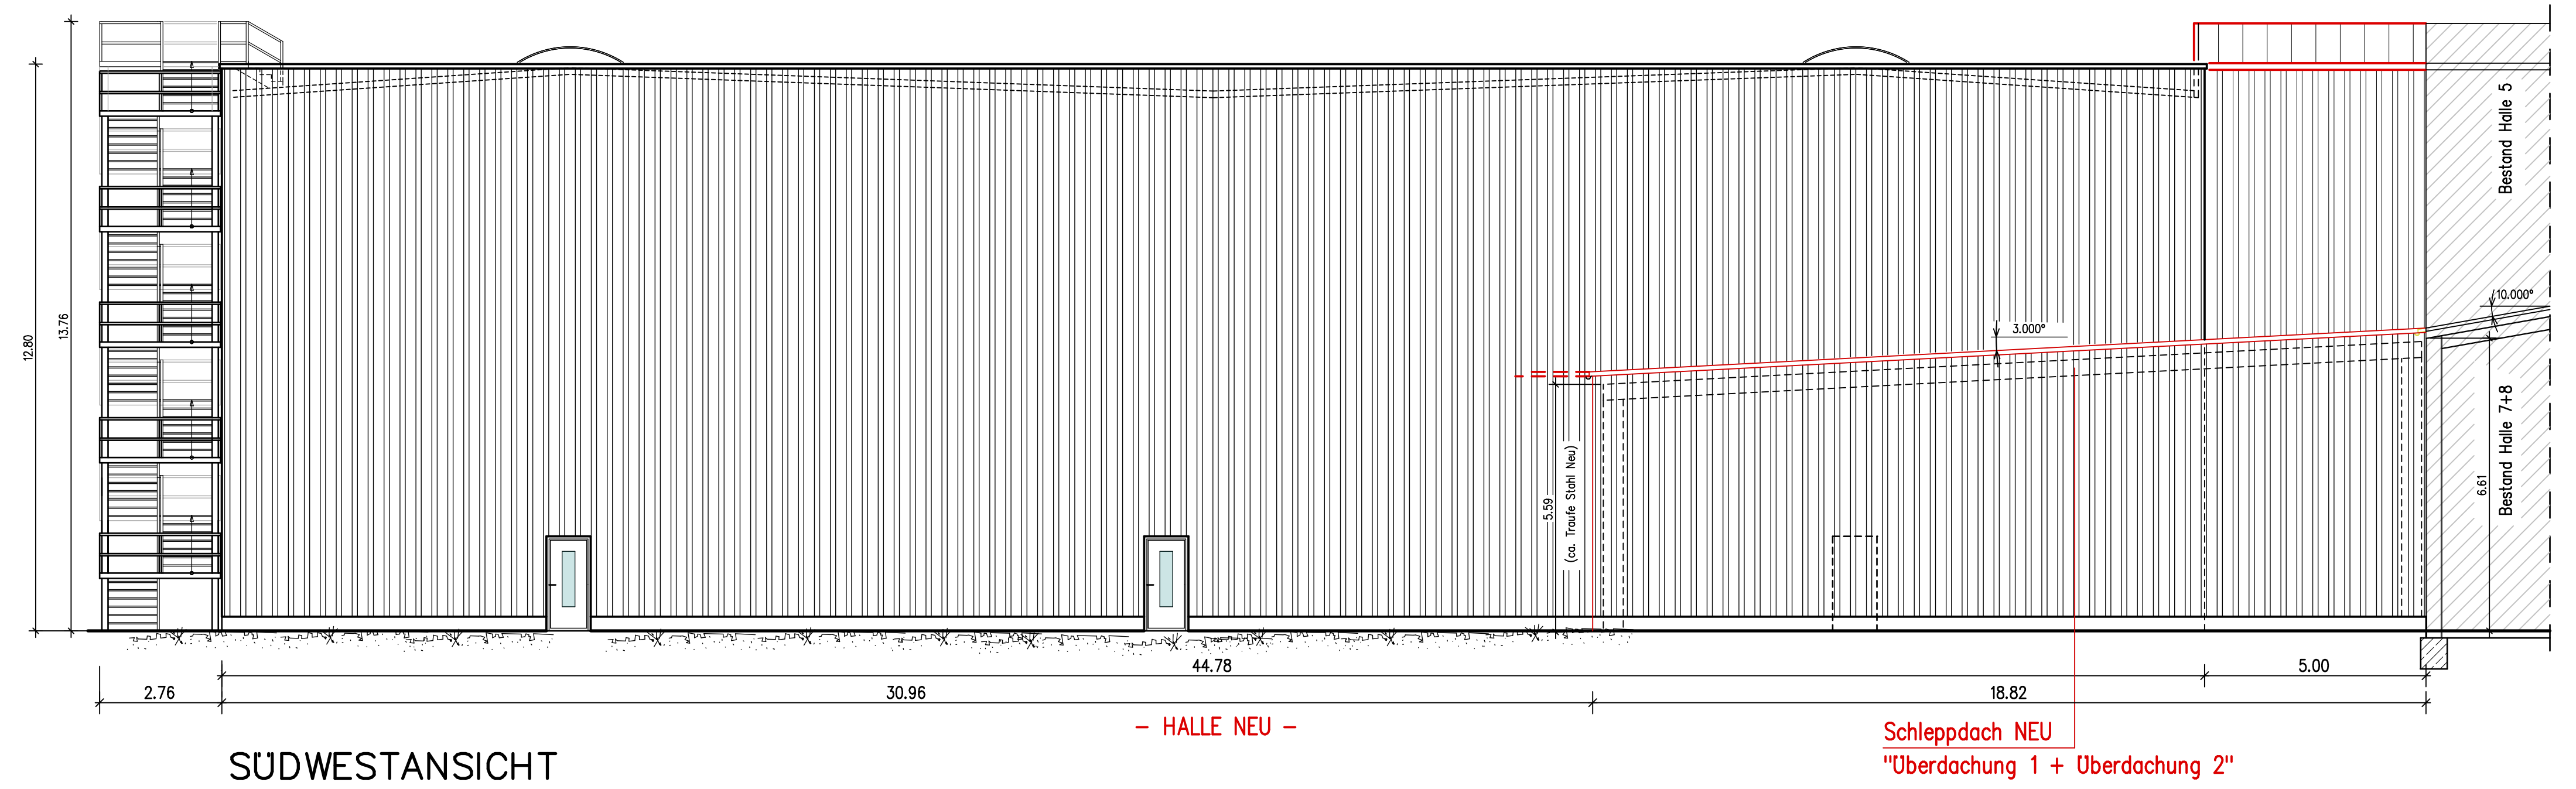


SUDWESTANSICHT

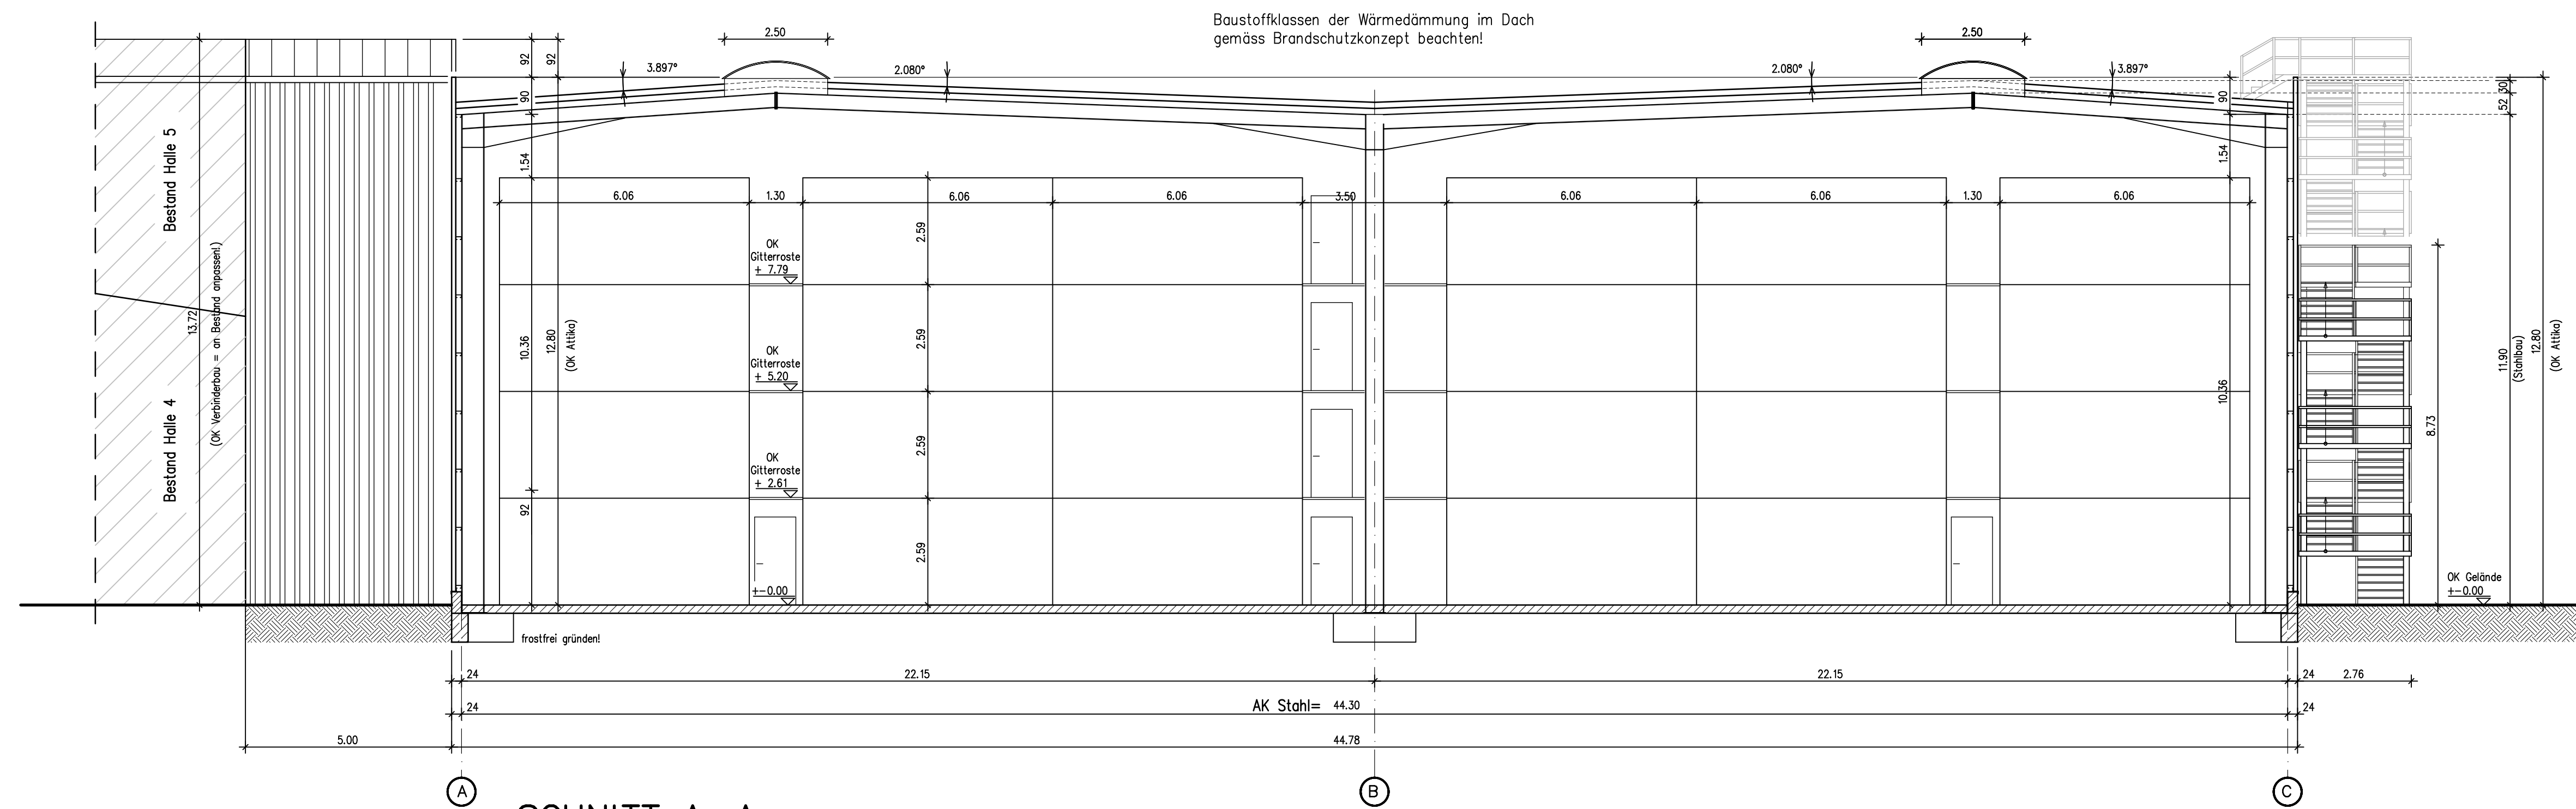

SCHNITT A-A

Die Abmessungen des Verbinderbau sind dem Bestand anzupassen!
sämtliche Maßangaben sind vom örtlichen Bauleiter verantwortungsvoll zu prüfen!

Planänderungen		
Nr.	Datum	Änderungen
A		
B		

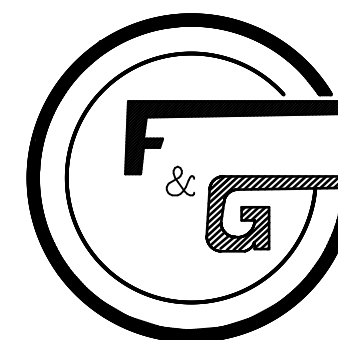

Ingenieurgesellschaft mbH & Co. KG
Frost - Graue - Bullermann
• 27793 Widehausen, Krandelstraße 20
Tel. 04431/910 536 Fax 04431/929 031
• 026169 Friesoythe, Werner von Siemens Straße 2
Tel. 04491/400 6-0 Fax 04491/400 615

BAUHERR : LAGER 3000 GmbH
Wiesenstraße 5-9
26215 Wiefelstede

PROJEKT : NEUBAU EINER LAGERHALLE

BAUORT : Wiesenstraße 5-9
26215 Wiefelstede

BAUTEIL : SCHNITTE - ANSICHTEN

BEZEICHNUNG	WST.	DATUM	GEZEICHNET	BLATT-NR.
Schn	1:100	15.08.2019		02

Alle Maße sind am Bau zu prüfen!

Unterschrift :
VORENTWURF
Bauherr
Planer