


ERDGESCHOSS = 1. Containergeschoß

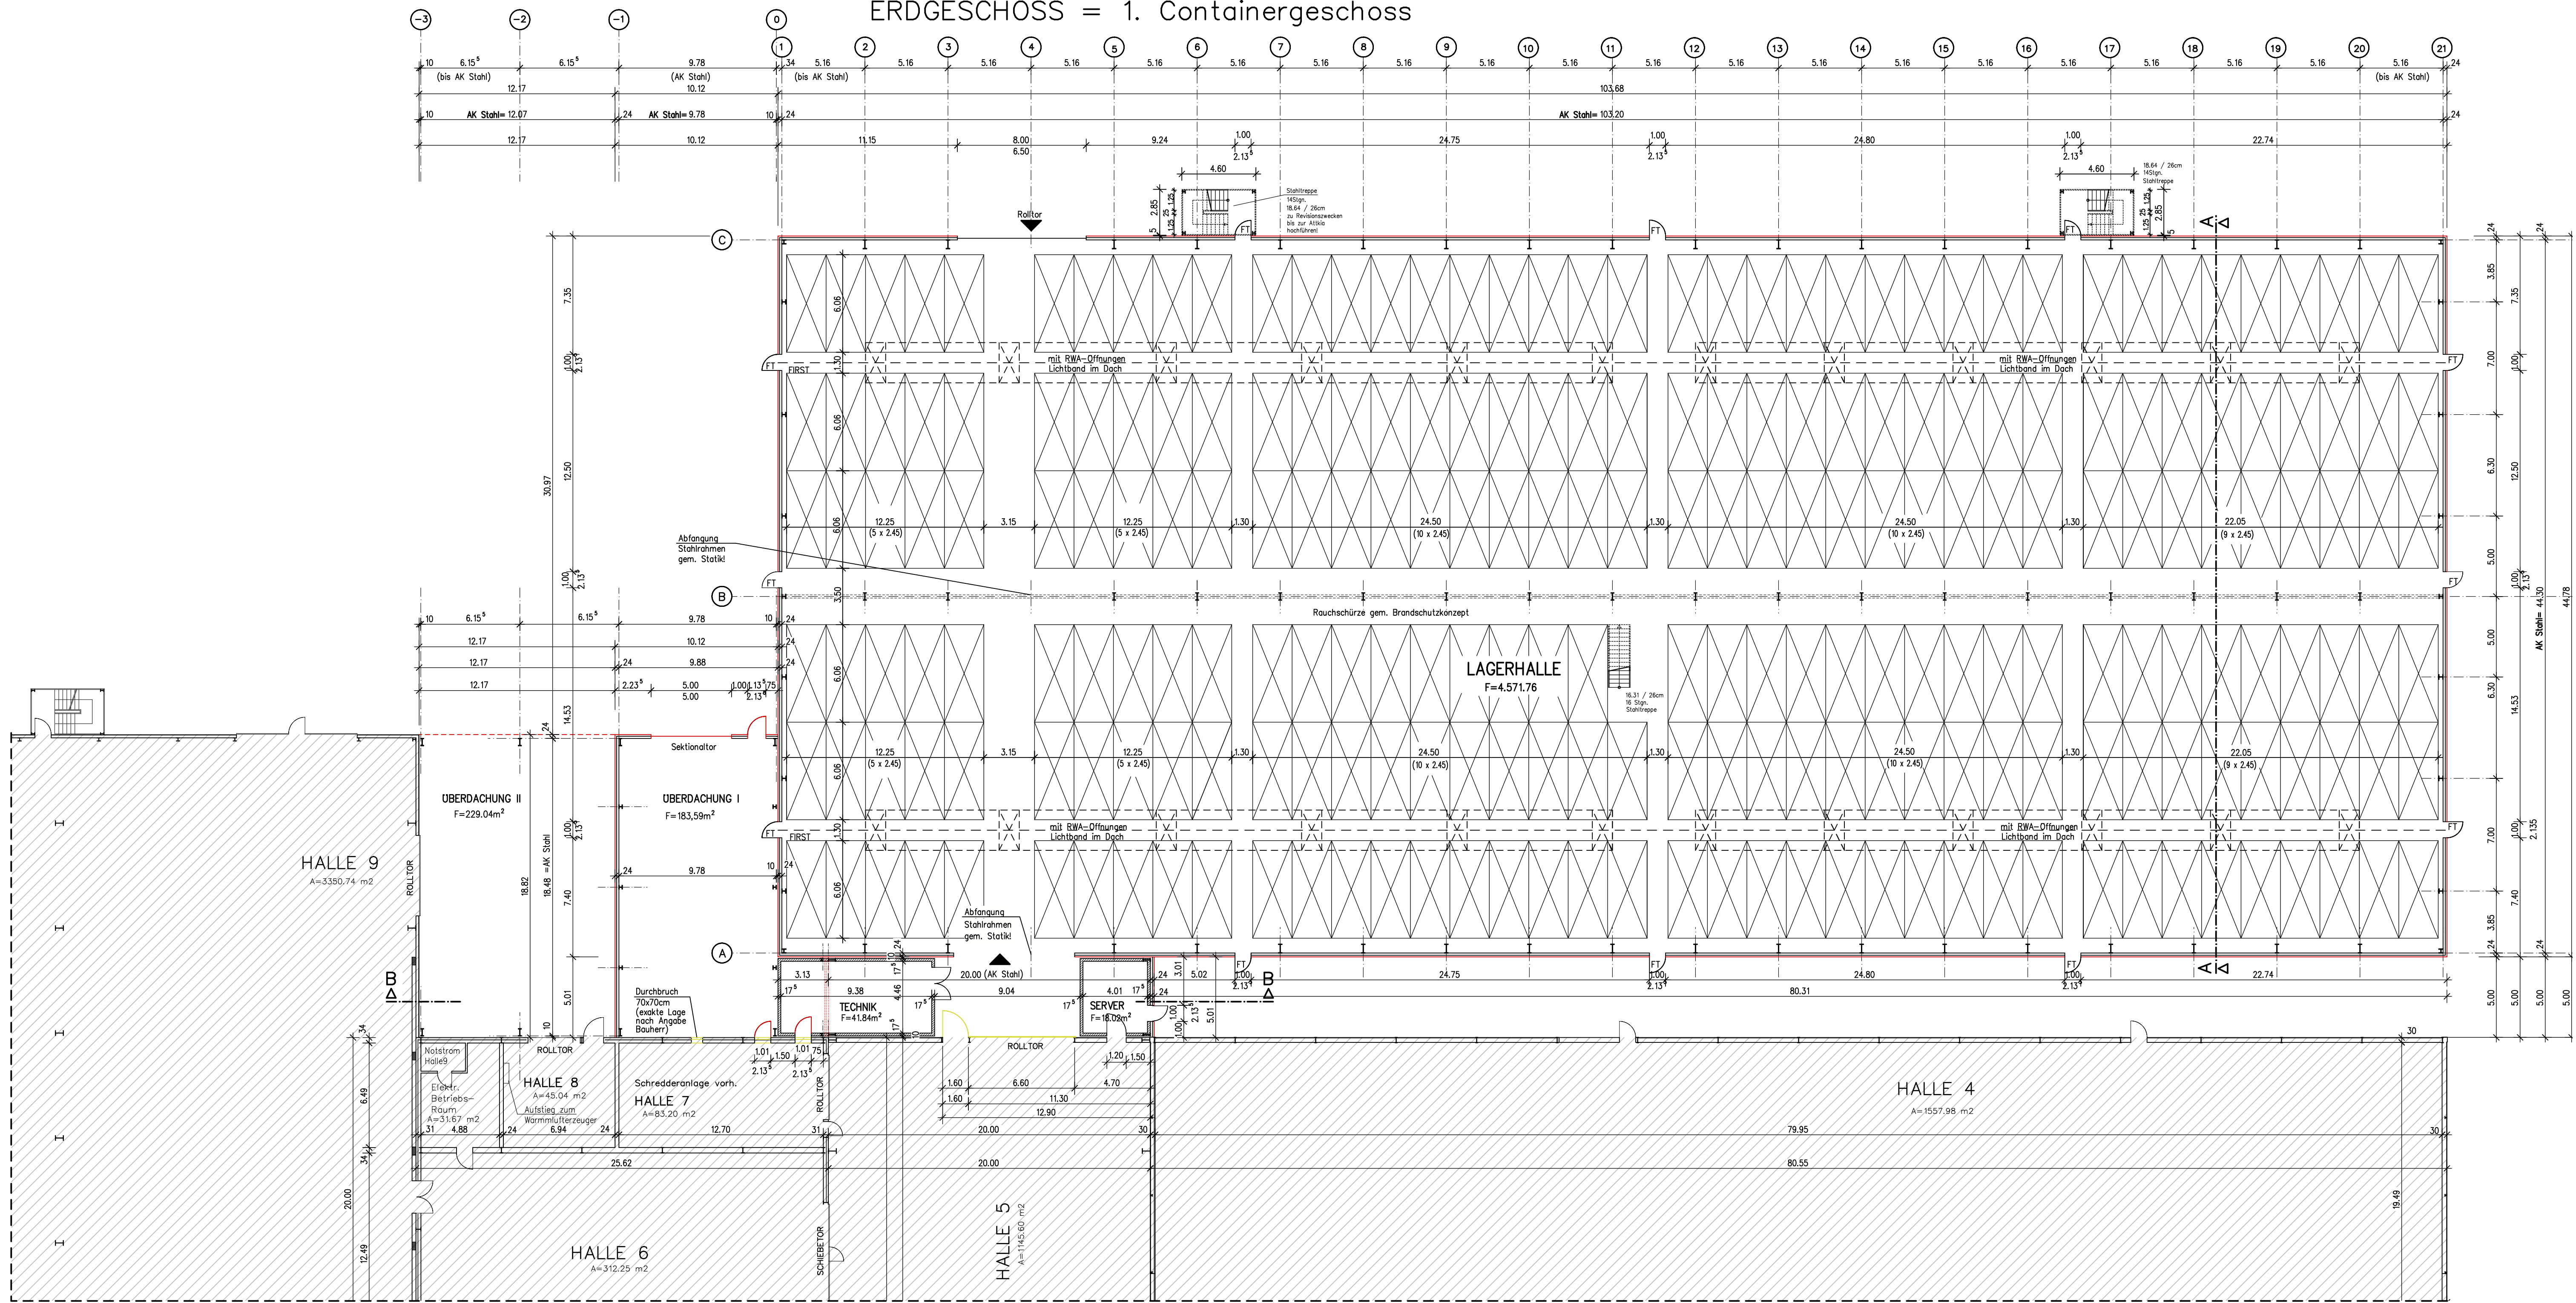


LEGENDE

- Neu
Bestand
Abbruch

Die Abmessungen des Verbinderbau sind dem Bestand anzupassen!!

sämtliche Maßangaben sind vom örtlichen Bauleiter verantwortungsvoll zu prüfen!

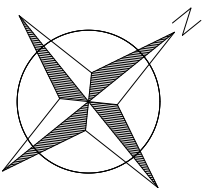

Planänderungen

Nr.	Datum	Änderungen
A		
B		

Ingenieurgesellschaft mbH & Co. KG
Frost — Graue — Bullermann
• 27793 Wildeshausen, Krandelstraße 20
Tel. 04431/918 536 Fax 04431/929 031
• 26169 Friesoythe, Werner von Siemens Straße 2
Tel. 04491/400 6-0 Fax 04491/400 615

BAUHERR : LAGER 3000 GmbH
Wiesenstraße 5-9
26215 Wiefelstede

PROJEKT : NEUBAU EINER LAGERHALLE

BAUORT : Wiesenstraße 5-9
26215 Wiefelstede

BAUTEIL : ERDGESCHOSS

GEZEICHNET	MST.	DATUM	GEÄNDERT	BLATT-NR.
Schn	1:200	15.08.2019		01

Alle Maße sind am Bau zu prüfen!

Unterschrift :

VORENTWURF

Bauherr

Planer