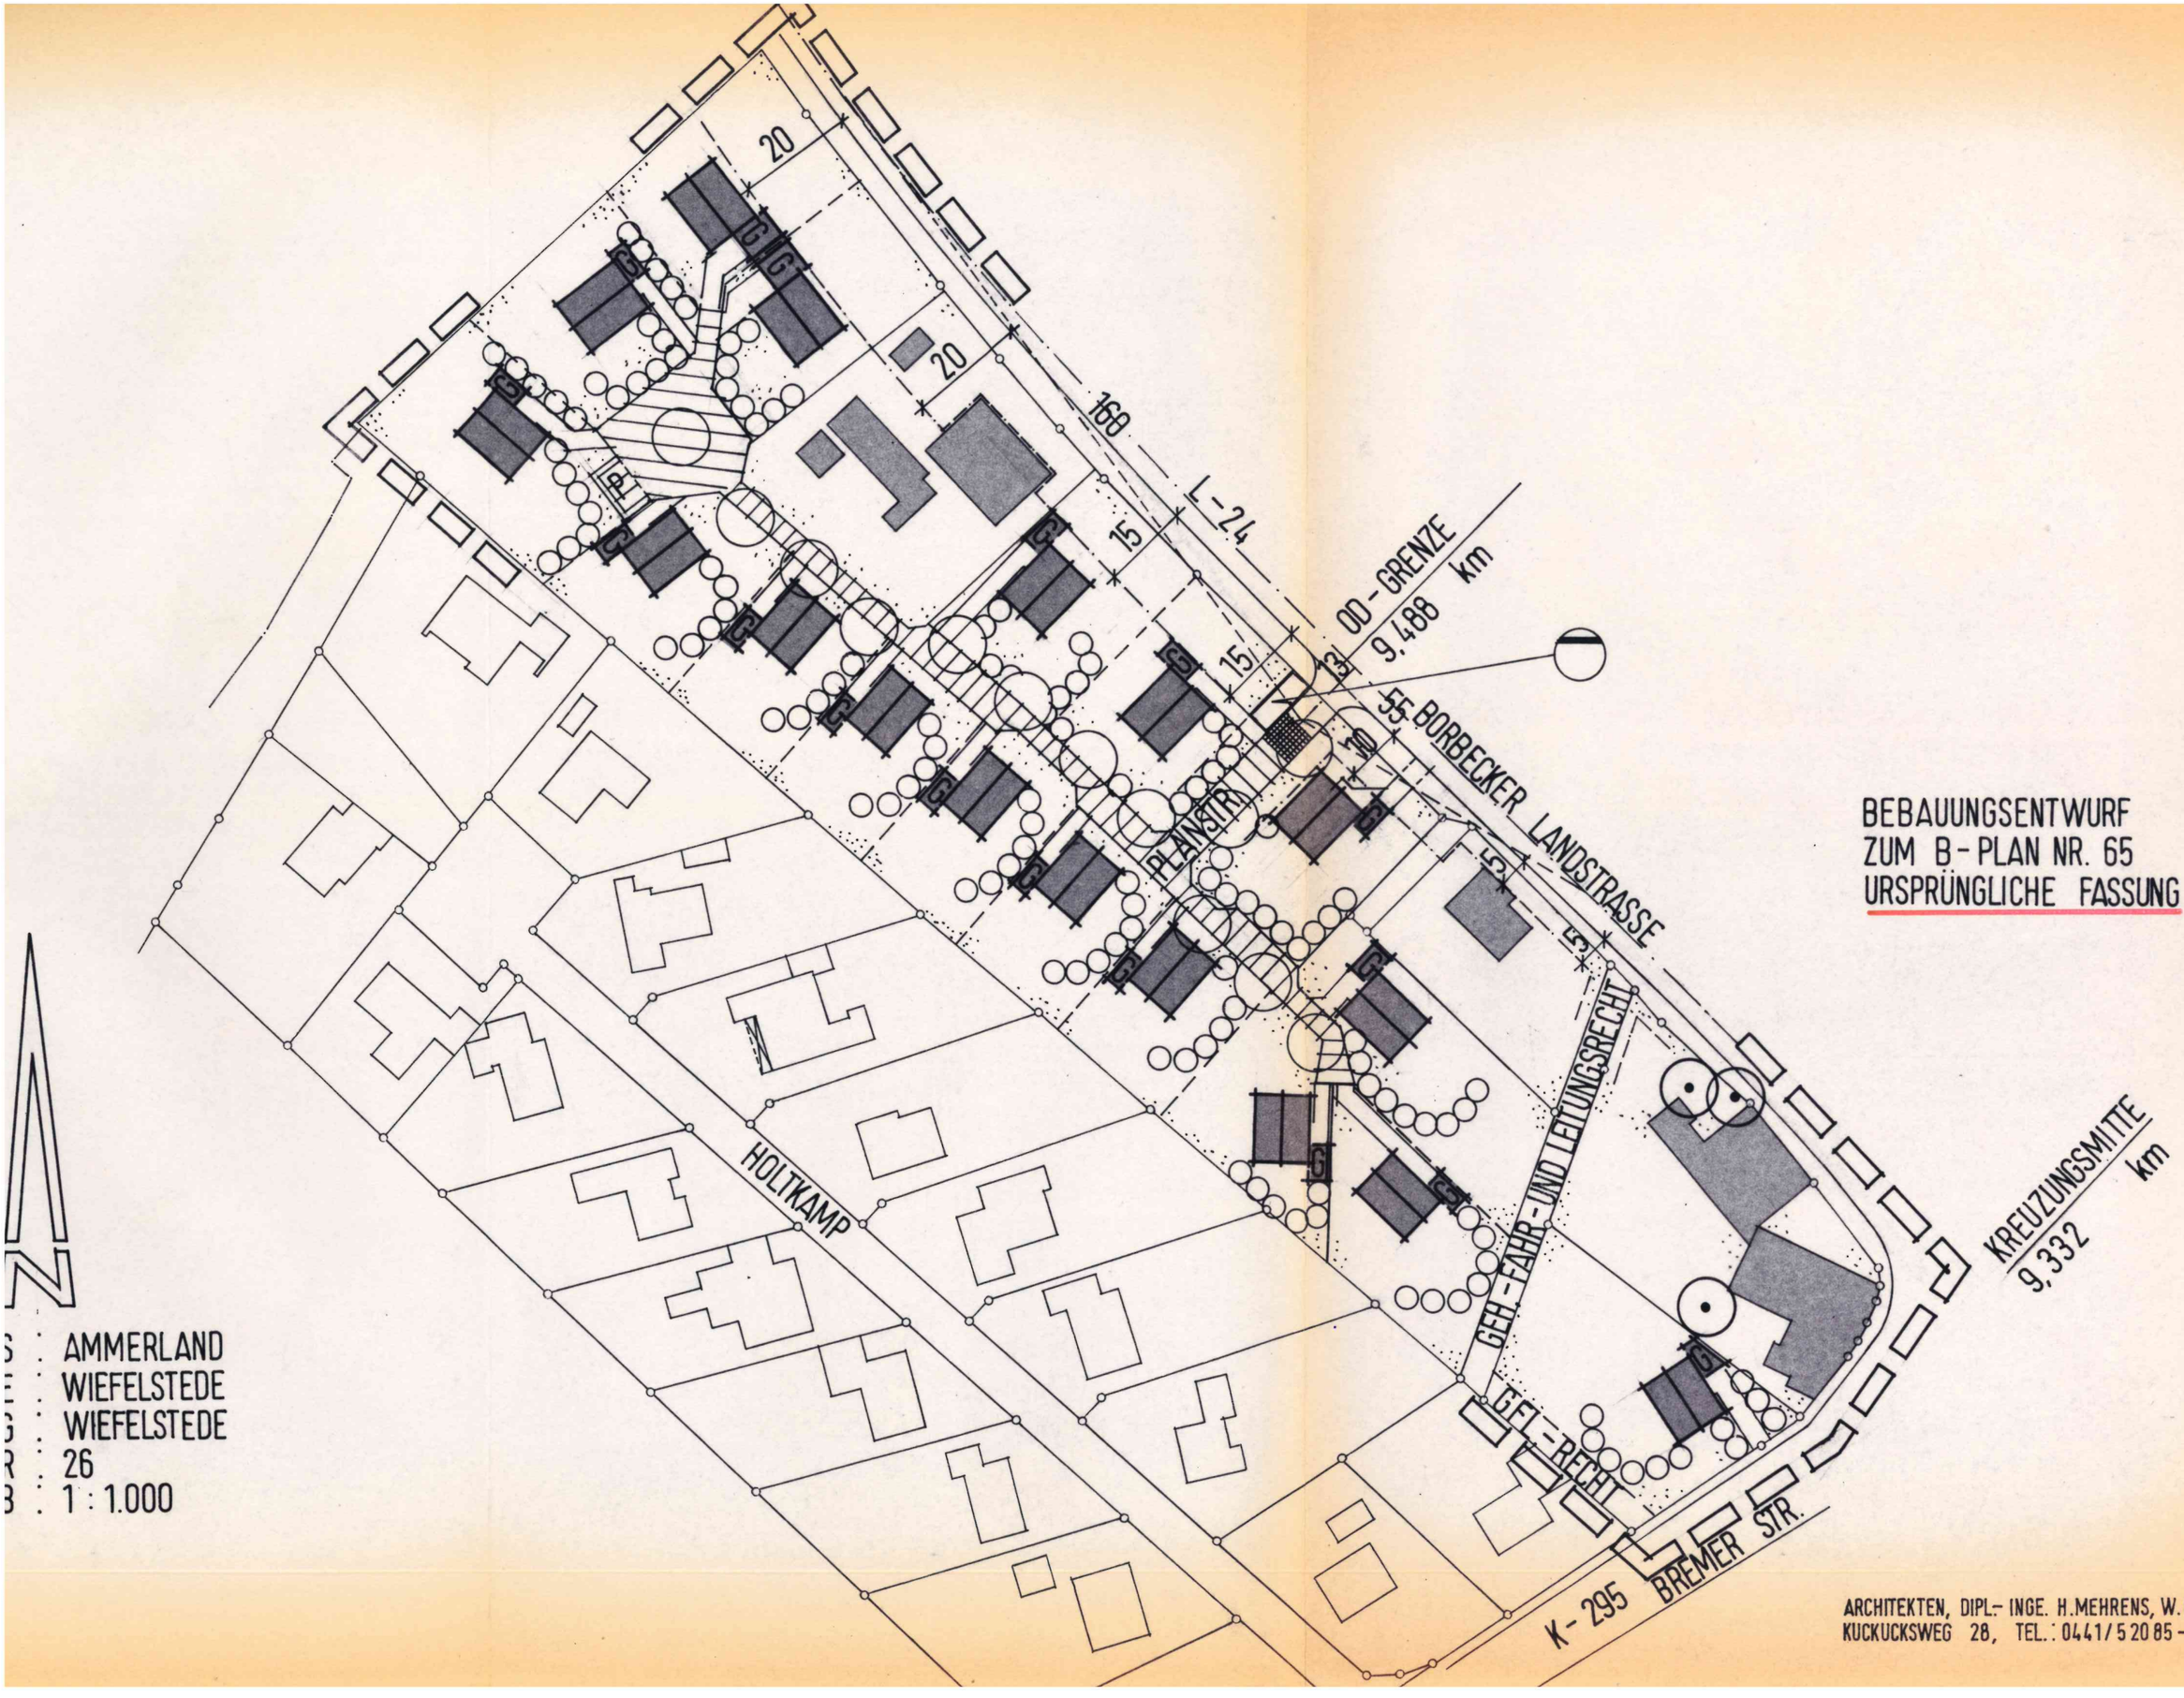


BEBAUUNGSENTWURF
ZUM B-PLAN NR. 65
URSPRÜNGLICHE FASSUNG

S : AMMERLAND
E : WIEFELSTEDE
G : WIEFELSTEDE
R : 26
B : 1 : 1.000

ARCHITEKTEN, DIPL.- INGE. H.MEHRENS, W.GLAUM, 2900 OLDENBURG
KUCKUCKSWEG 28, TEL.: 0441/52085-6, 19.11.1985, 30/50