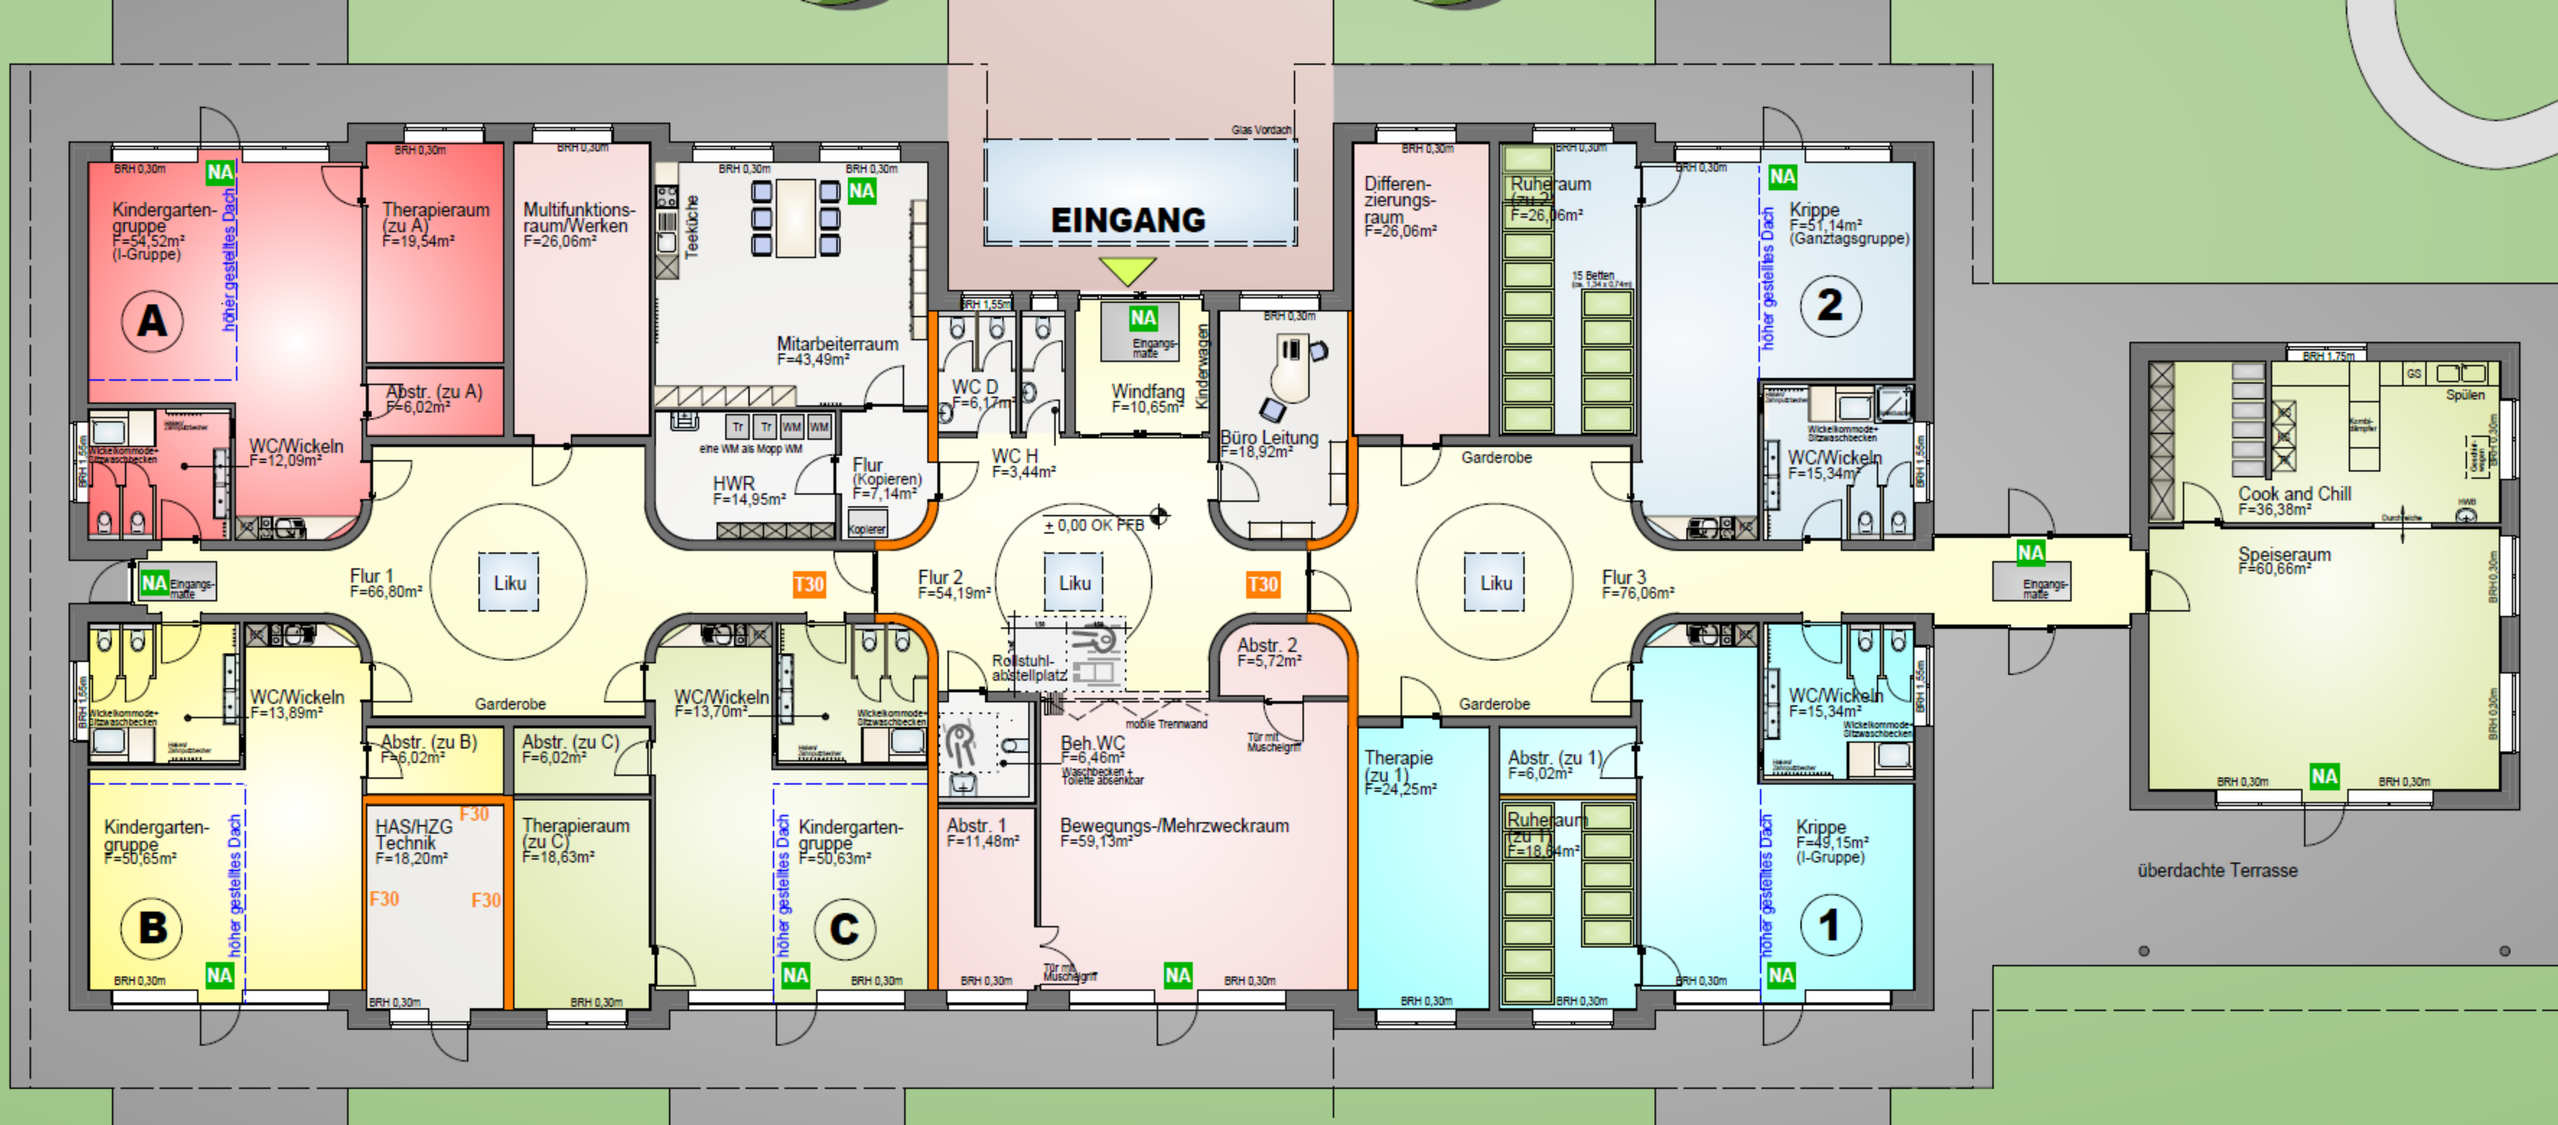
EINGANG
Glas Vordach
Kindergarten-gruppe F=54,52m² (I-Gruppe)
A
höher gestelltes Dach
Therapieraum (zu A) F=19,54m²
Multifunktions-raum/Werken F=26,06m²
Teeküche
Mitarbeiterraum F=43,49m²
Abstr. (zu A) F=6,02m²
WC/Wickeln F=12,09m²
Wickelkommode+ Sitzwaschbecken
eine WM als Mopp WM
HWR F=14,95m²
Flur (Kopieren) F=7,14m²
Kopierer
WC D F=6,17m²
WC H F=3,44m²
Windfang F=10,65m²
Eingangs-matte
Kinderwagen
Büro Leitung F=18,92m²
Differen-zierungs-raum F=26,06m²
Ruheraum (zu 2) F=26,06m²
15 Betten
Garderobe
Krippe F=51,14m² (Ganztagsgruppe)
2
WC/Wickeln F=15,34m²
Flur 1 F=66,80m²
Liku
T30
Flur 2 F=54,19m²
± 0,00 OK FFB
Flur 3 F=76,06m²
WC/Wickeln F=13,89m²
Abstr. (zu B) F=6,02m²
Abstr. (zu C) F=6,02m²
WC/Wickeln F=13,70m²
Rollstuhl-abstellplatz
mobile Trennwand
Abstr. 2 F=5,72m²
Beh.WC F=6,46m²
Waschbecken + Toilette absenkbar
Tür mit Muschelgriff
Kindergarten-gruppe F=50,65m²
B
HAS/HZG Technik F=18,20m²
F30
Therapieraum (zu C) F=18,63m²
Kindergarten-gruppe F=50,63m²
C
Abstr. 1 F=11,48m²
Bewegungs-/Mehrzweckraum F=59,13m²
Therapie (zu 1) F=24,25m²
Abstr. (zu 1) F=6,02m²
Ruheraum (zu 1) F=18,64m²
Krippe F=49,15m² (I-Gruppe)
1
Cook and Chill F=36,38m²
Spülen
Speiseraum F=60,66m²
überdachte Terrasse
NA
BRH 0,30m