
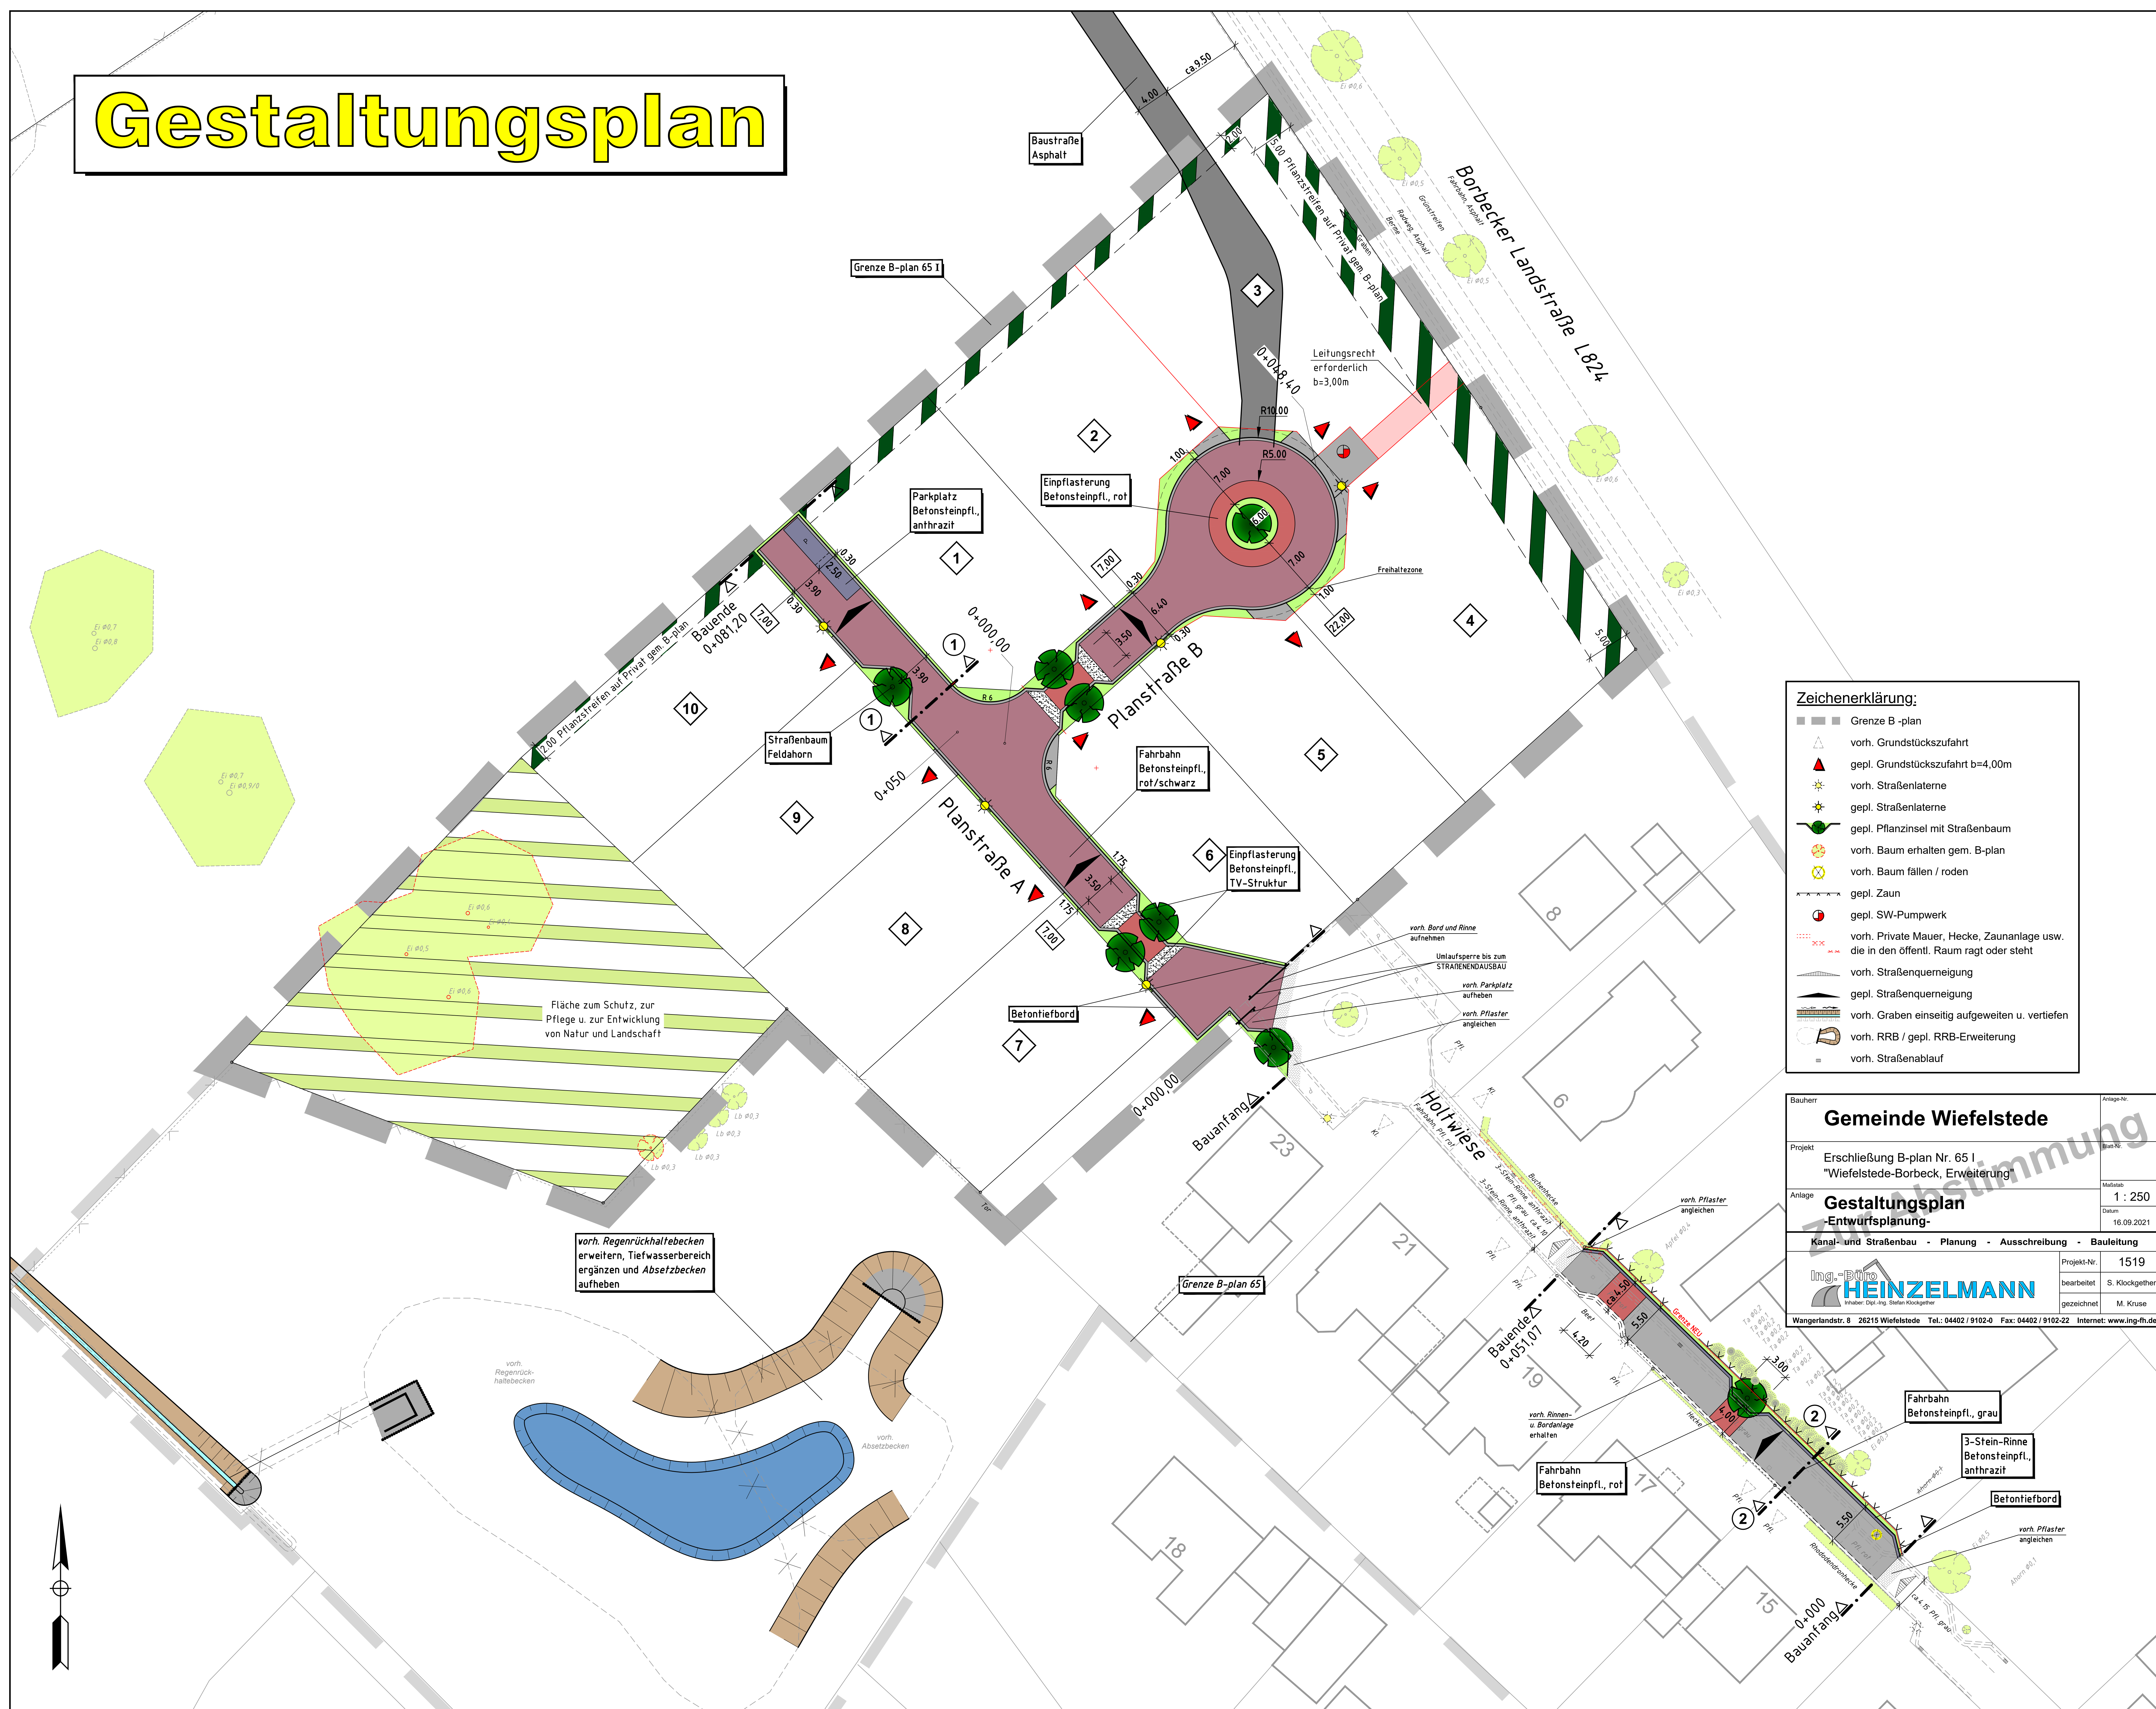


Gestaltungsplan

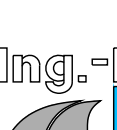

Zeichenerklärung:	
	Grenze B-plan
	vorh. Grundstückszufahrt
	gepl. Grundstückszufahrt b=4,00m
	vorh. Straßenlaterne
	gepl. Straßenlaterne
	gepl. Pflanzinsel mit Straßenbaum
	vorh. Baum erhalten gem. B-plan
	vorh. Baum fällen / roden
	gepl. Zaun
	gepl. SW-Pumpwerk
	vorh. Private Mauer, Hecke, Zaunanlage usw. die in den öffentl. Raum ragt oder steht
	vorh. Straßenquerneigung
	gepl. Straßenquerneigung
	vorh. Graben einseitig aufgeweitet u. vertiefen
	vorh. RRB / gepl. RRB-Erweiterung
	vorh. Straßenablauf

Bauherr	Gemeinde Wiefelstede		Anlage-Nr.
Projekt	Erschließung B-plan Nr. 65 I "Wiefelstede-Borbeck, Erweiterung"		Bau-Nr.
Anlage	Gestaltungsplan -Entwurfsplanung-		Maßstab 1 : 250 Datum 16.09.2021
Kanal- und Straßenbau - Planung - Ausschreibung - Bauleitung			
 HEINZELMANN Inhaber: Dipl.-Ing. Stefan Klockgether			Projekt-Nr. 1519 bearbeitet S. Klockgether gezeichnet M. Kruse www.ing-fl.de
Wangerlandstr. 8 26215 Wiefelstede Tel.: 04402 / 9102-0 Fax: 04402 / 9102-22 Internet: www.ing-fl.de			