


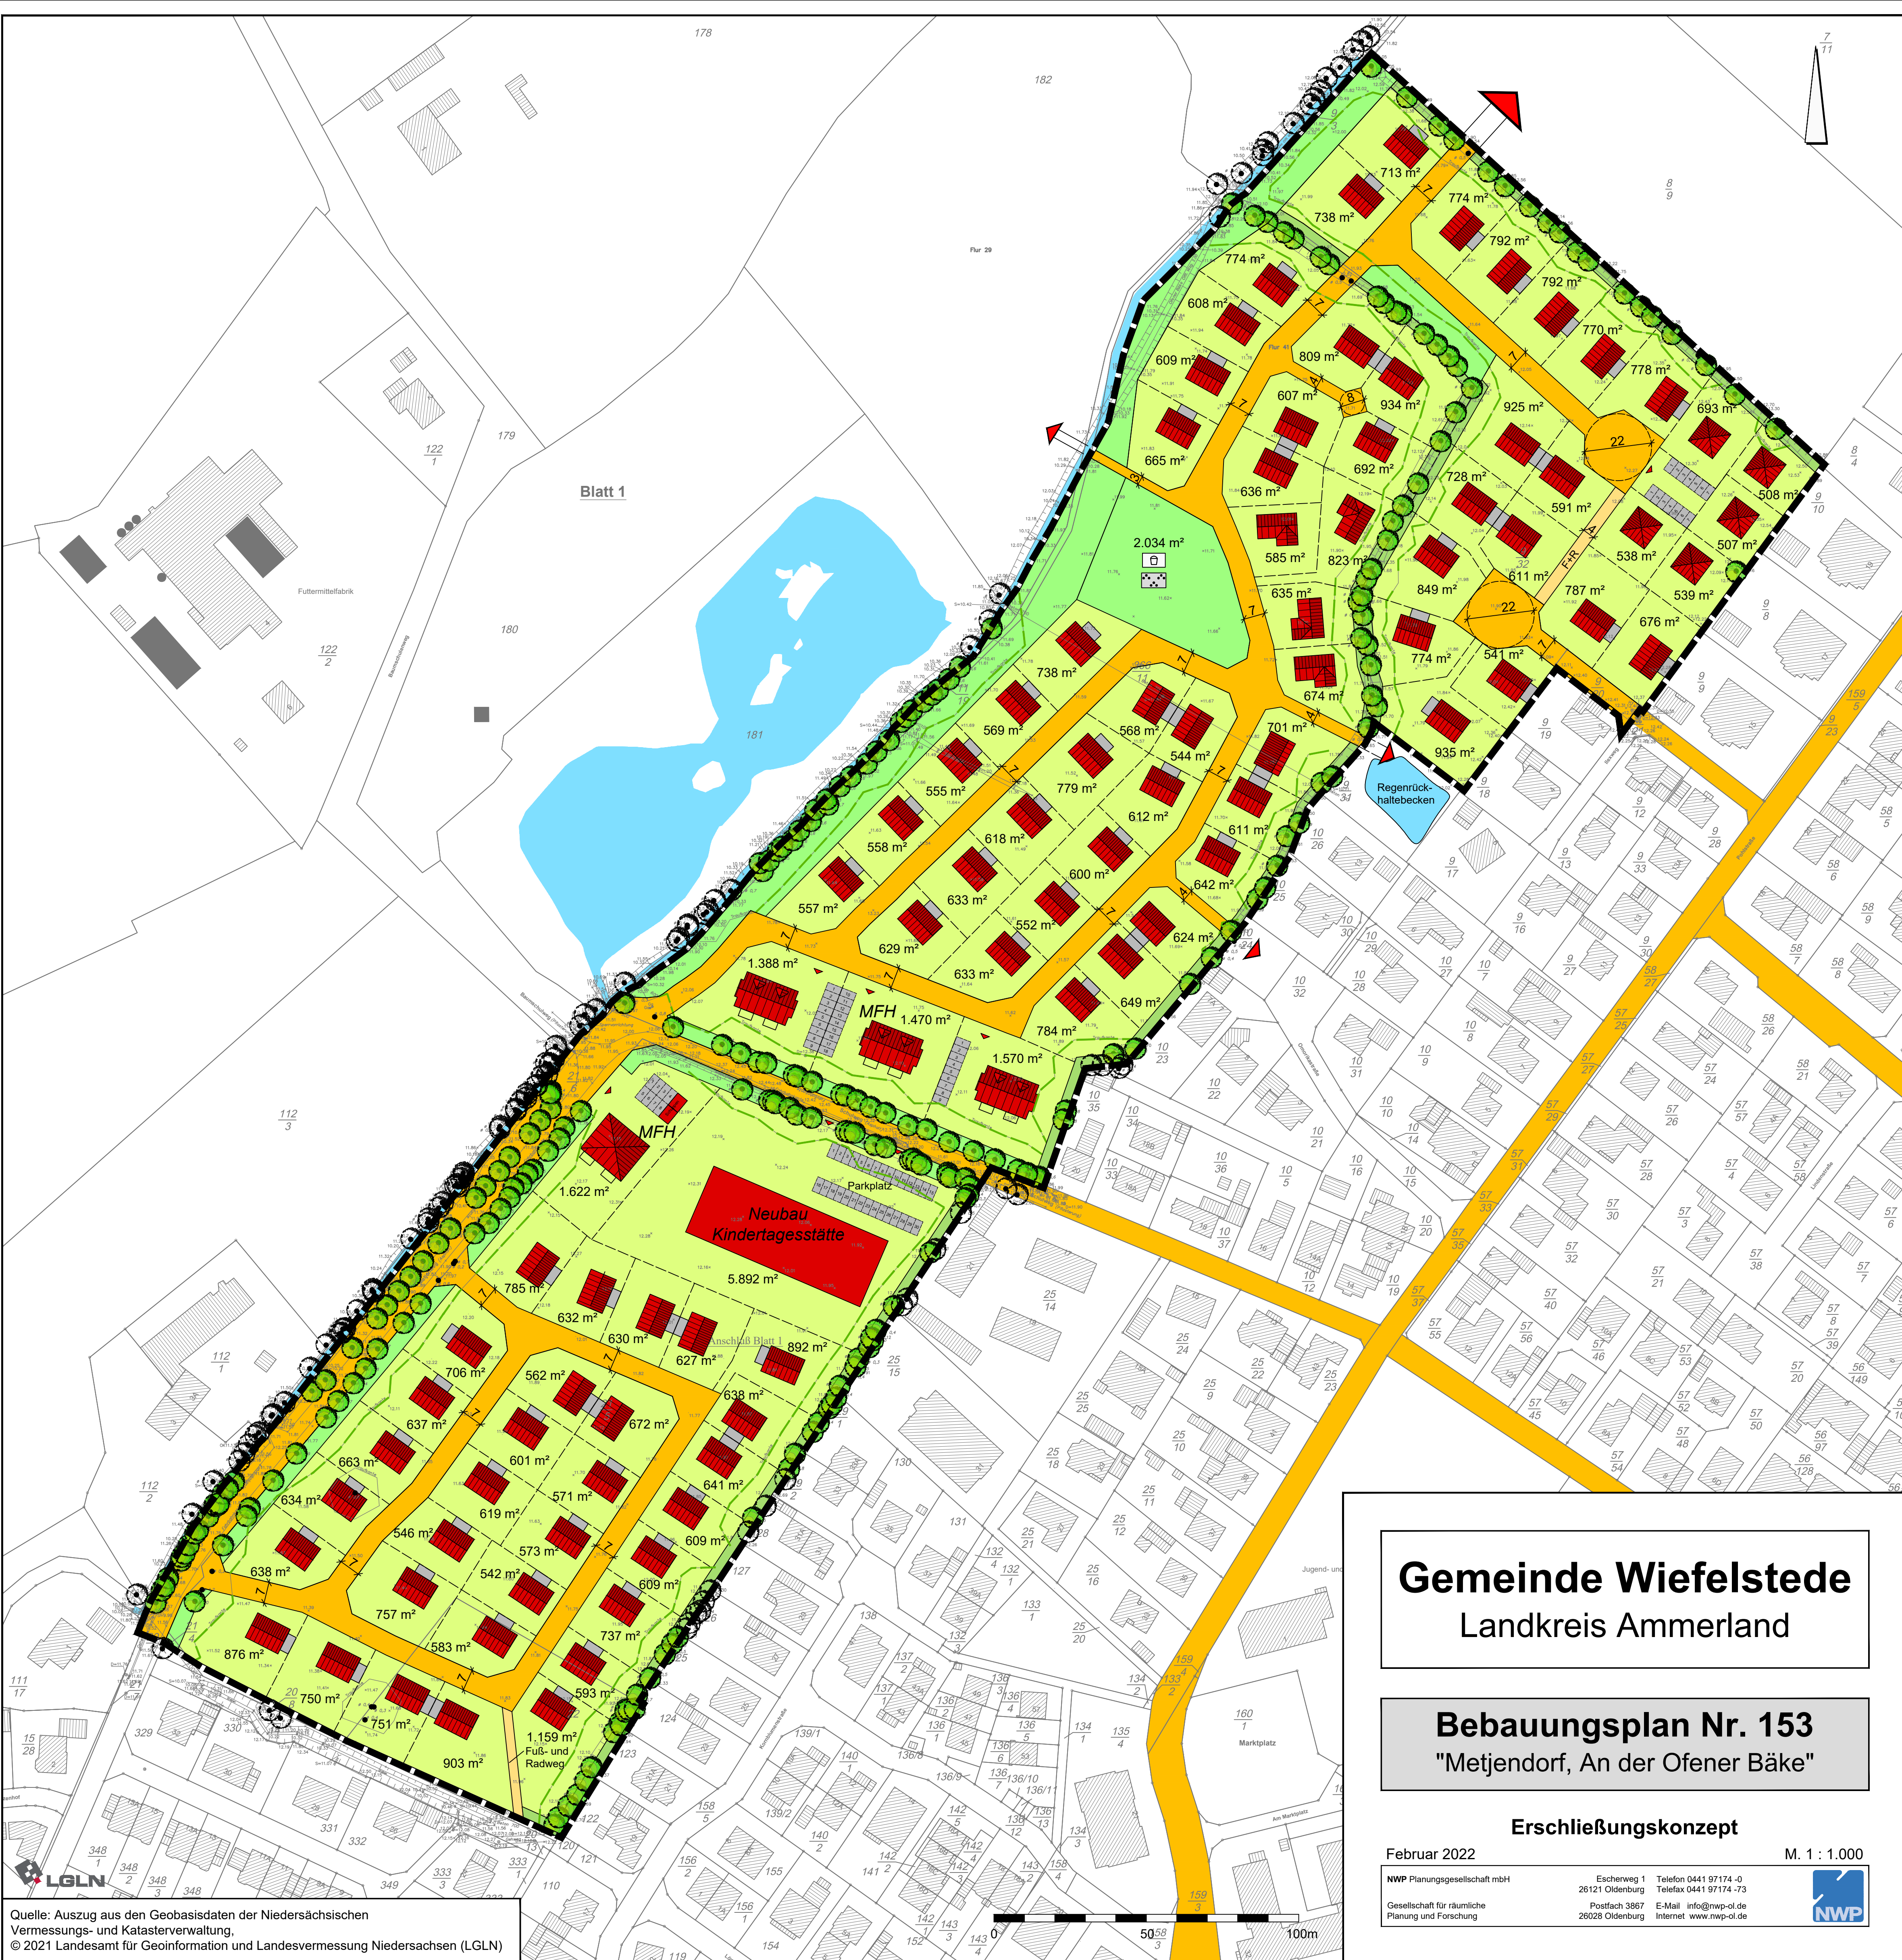

Gemeinde Wiefelstede

Landkreis Ammerland

Bebauungsplan Nr. 153

"Metjendorf, An der Ofener Bäke"

Erschließungskonzept

Februar 2022 M. 1 : 1.000

NWP Planungsgesellschaft mbH
Gesellschaft für räumliche
Planung und Forschung
Eschenweg 1
26121 Oldenburg
Postfach 3867
26028 Oldenburg
Telefon 0441 97174-0
Telefax 0441 97174-73
E-Mail info@nwp-ol.de
Internet www.nwp-ol.de

