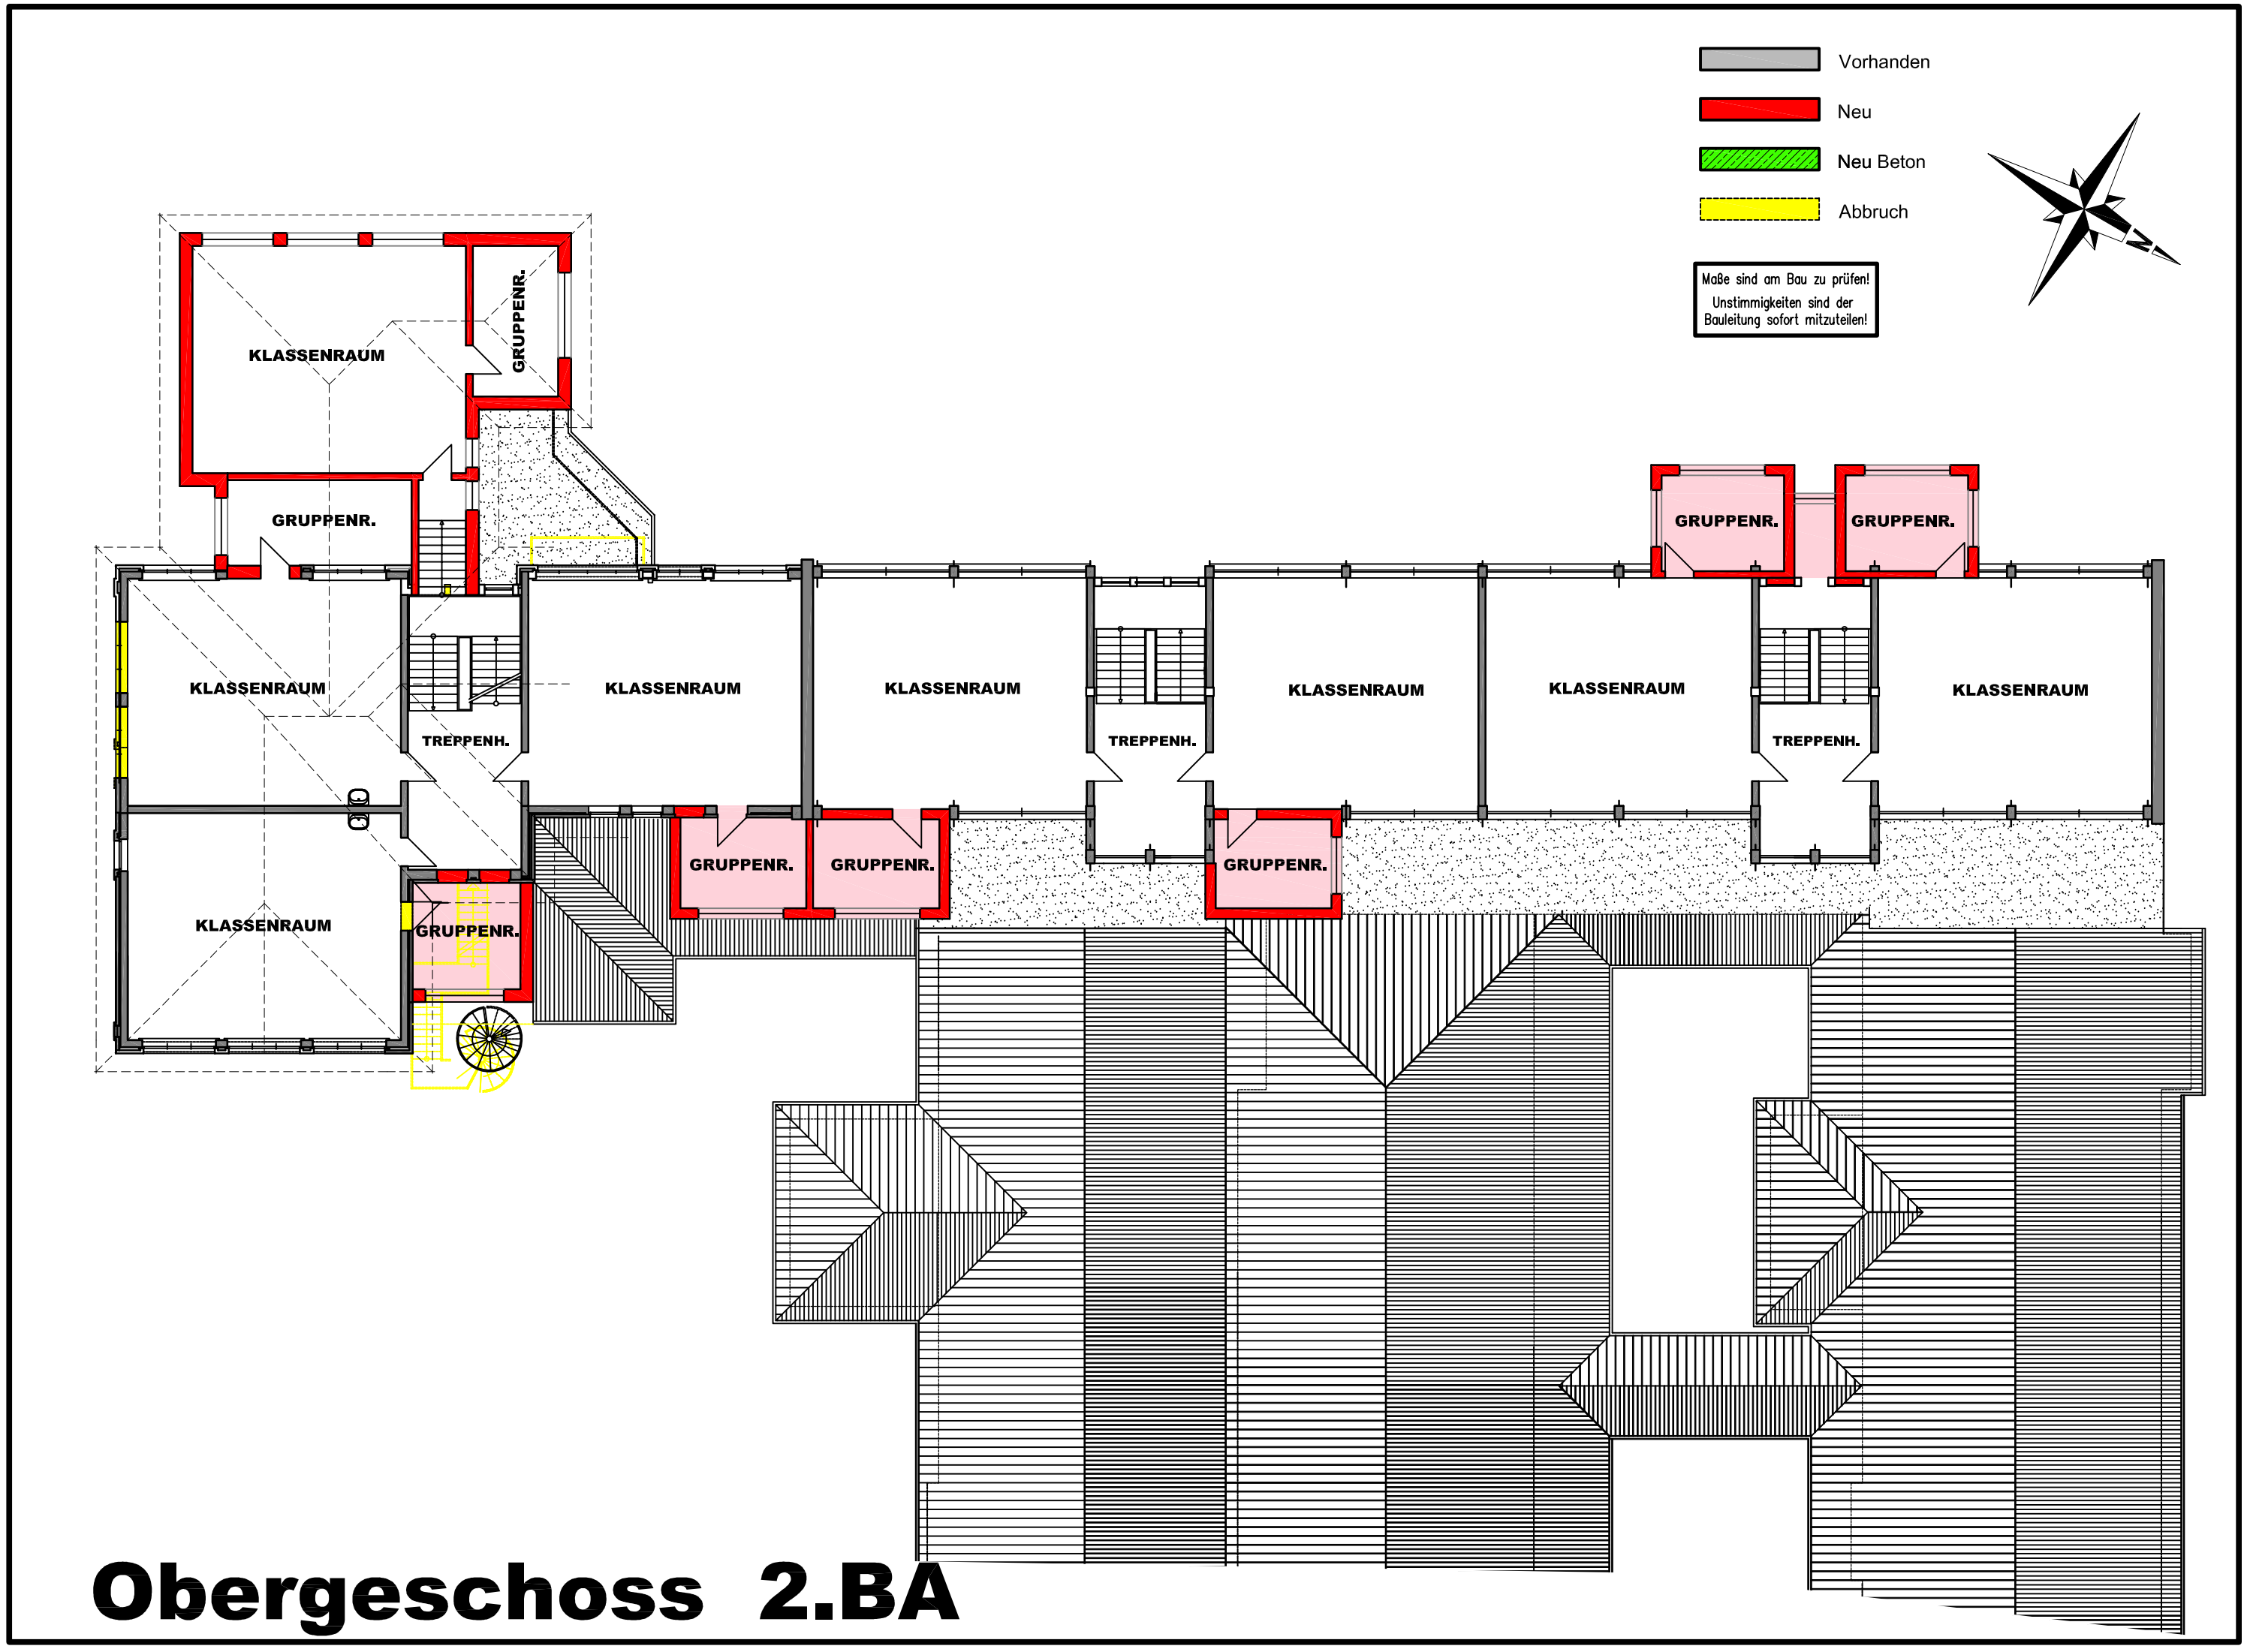

Obergeschoss 2.BA