

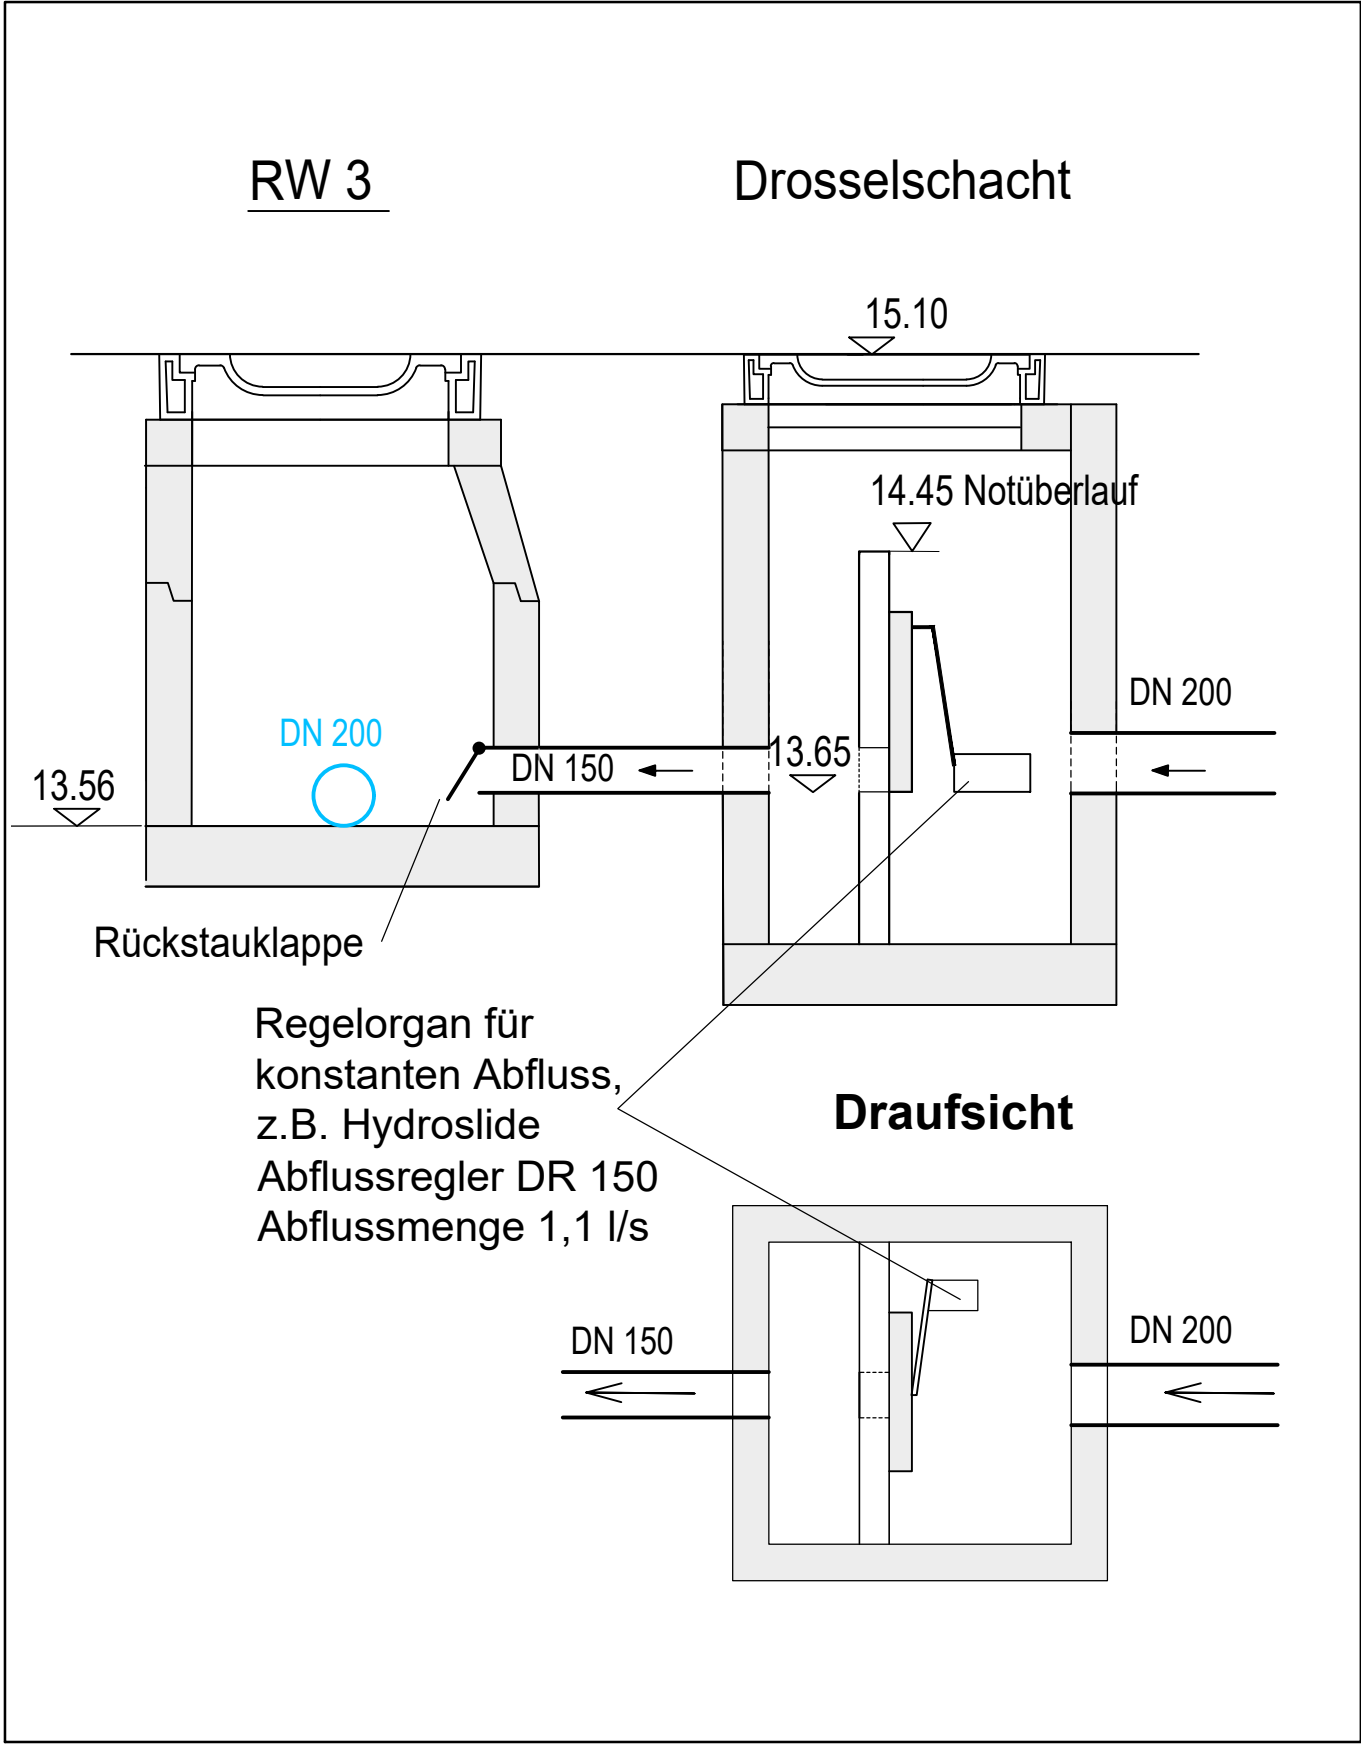
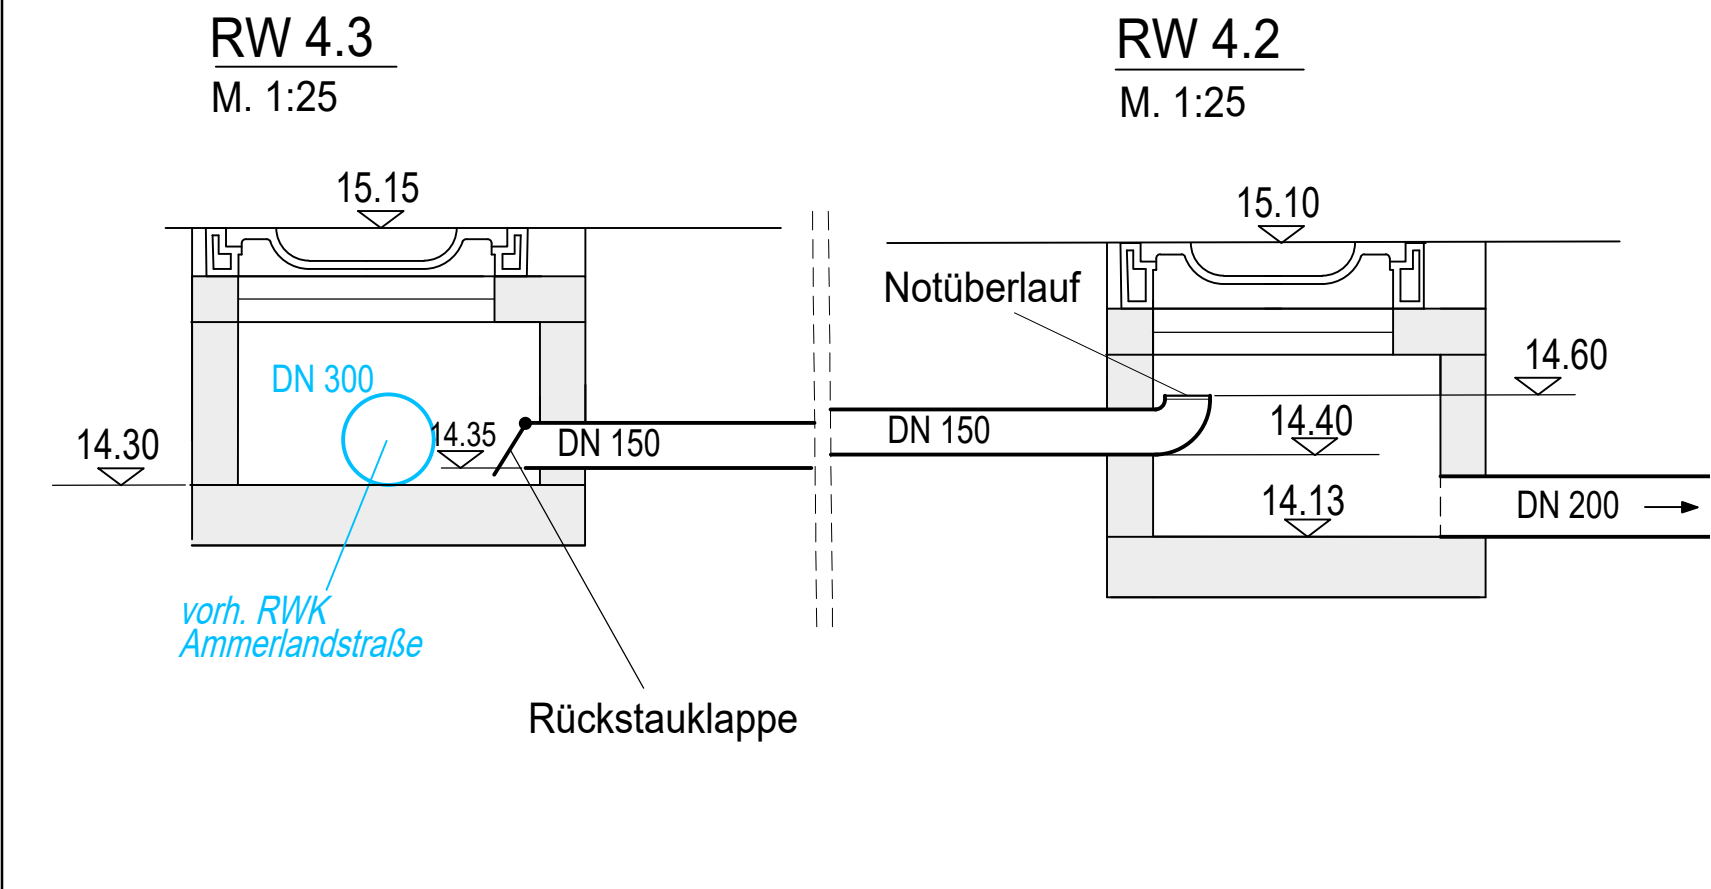


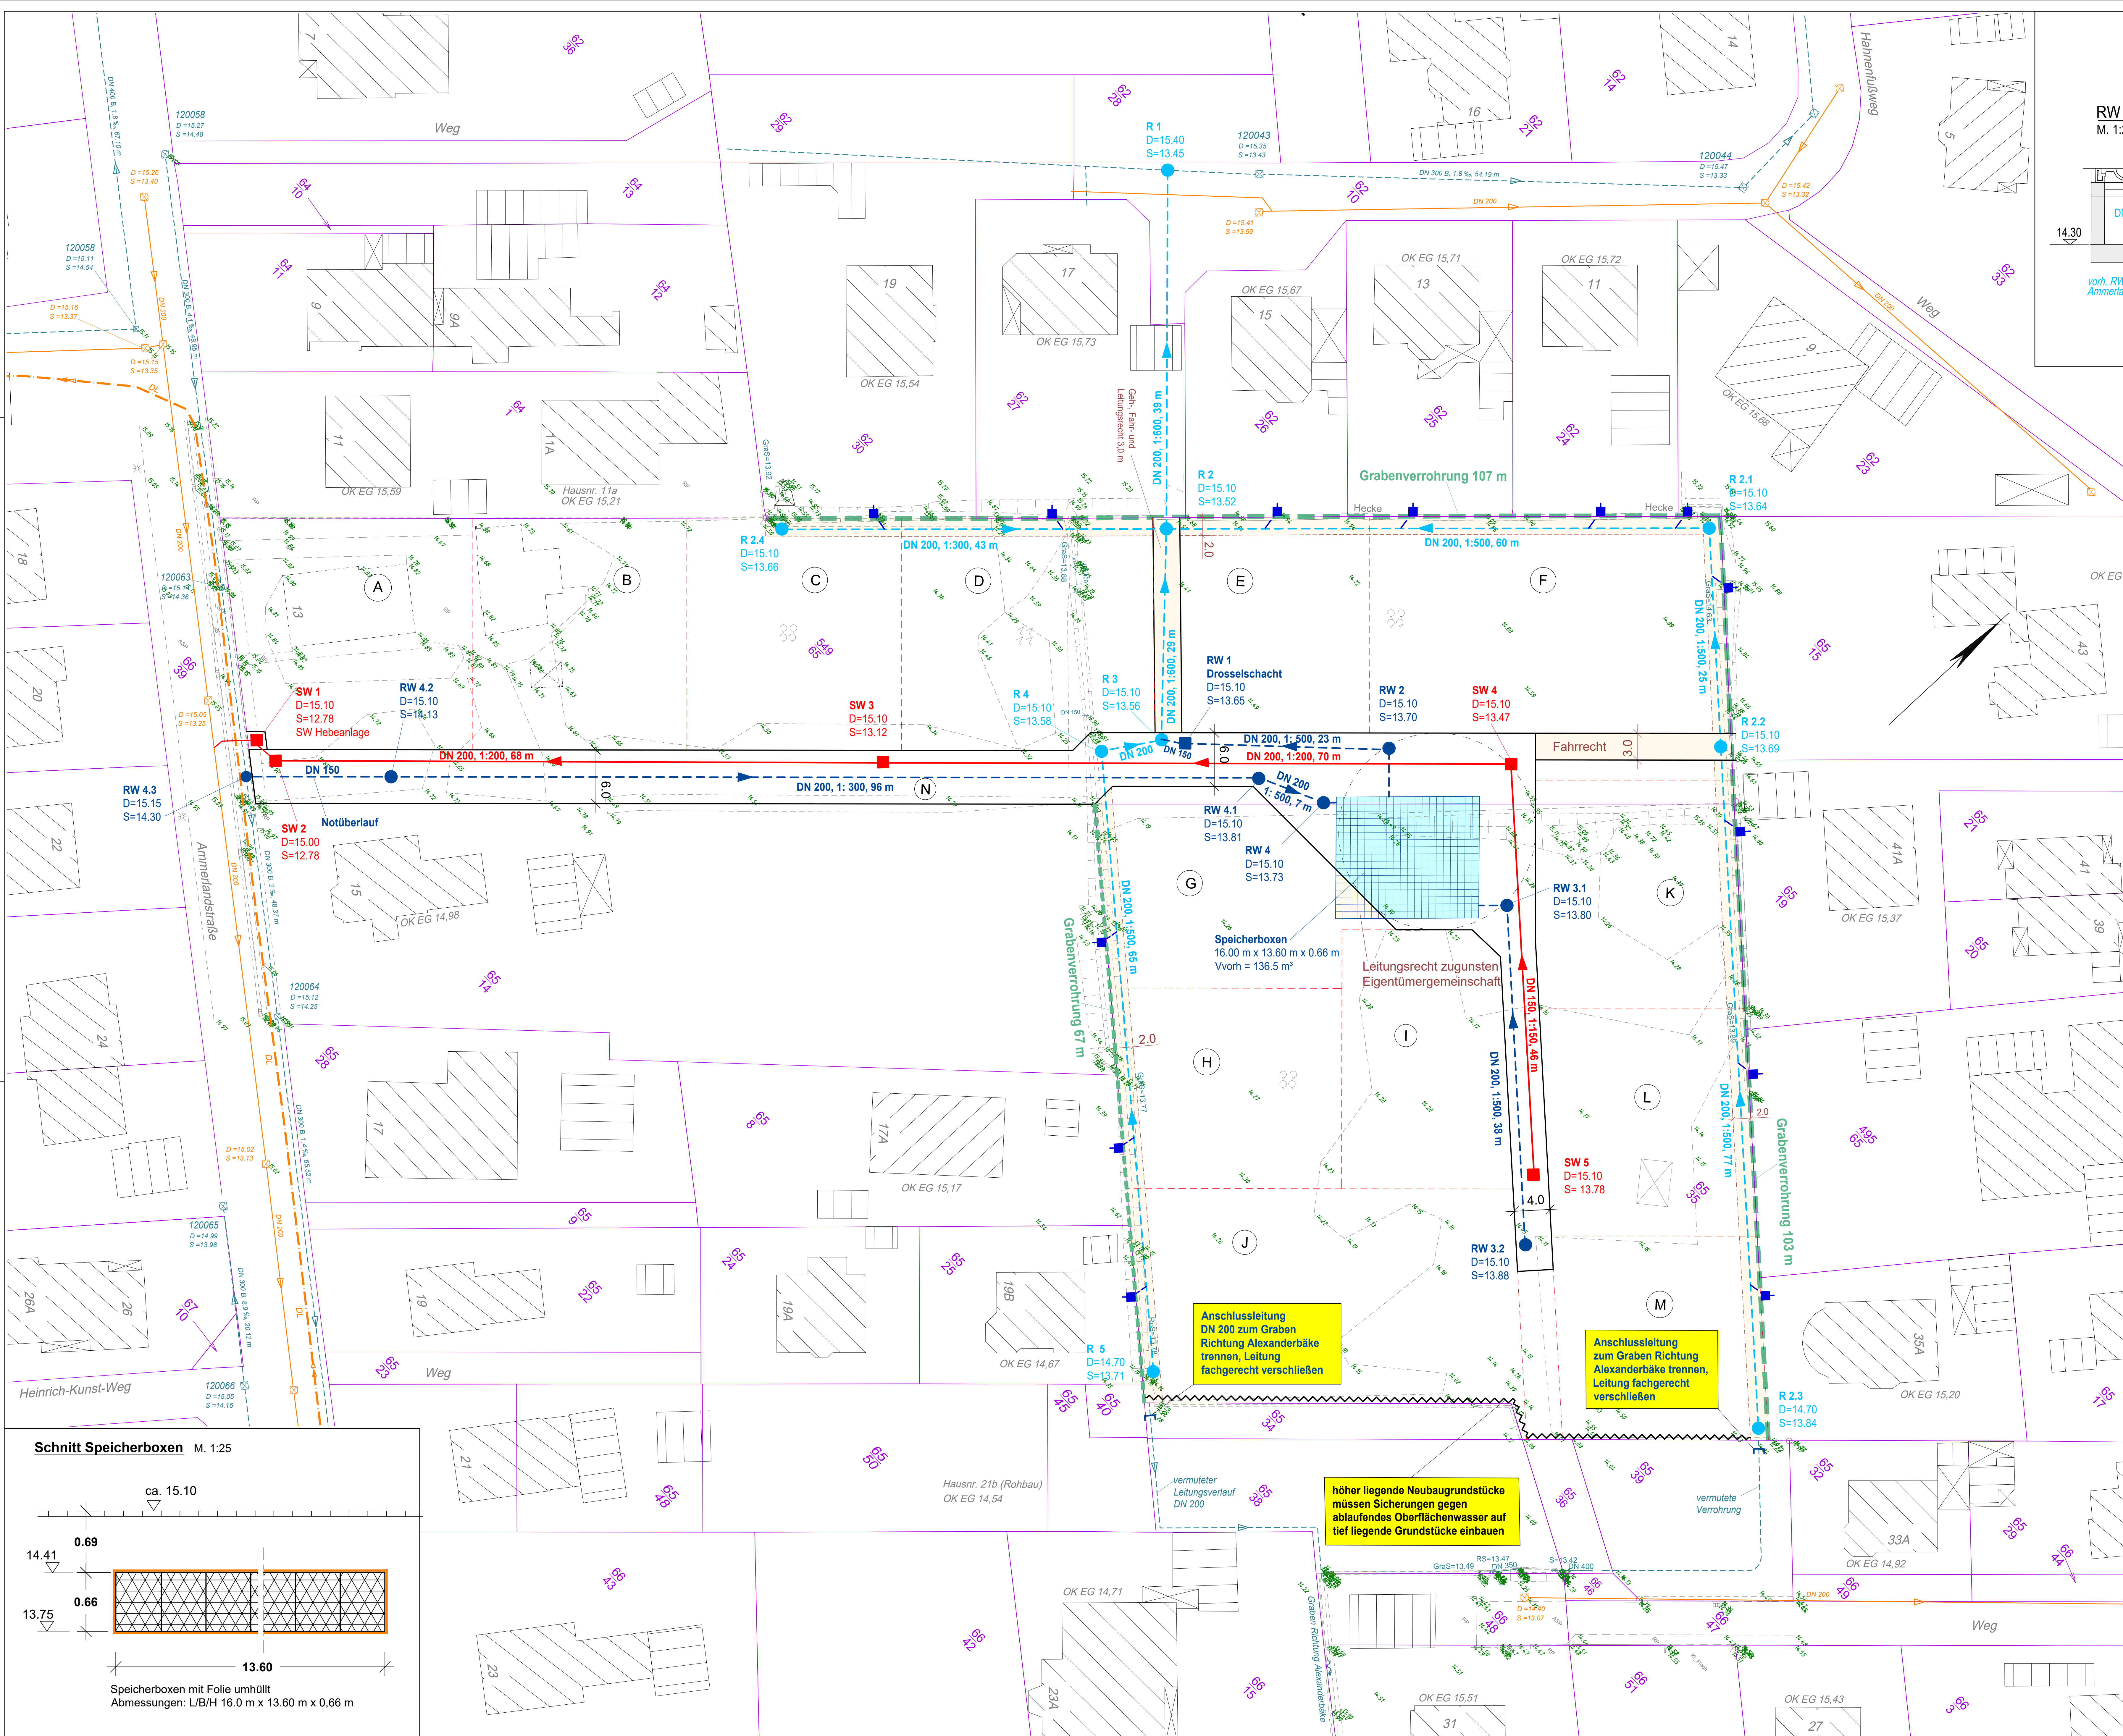

Legende:

- RWK vorhanden
- RWK geplant, Unterhaltung Eigentümergemeinschaft
- RWK geplant, Unterhaltung Gemeinde Wiefelstede
- Grenzgraben verfüllen, Grabenverrohrung herstellen, Grenzmuldentiefe ca. 0.20 m herstellen
- Straßenablauf als Anschlussmöglichkeit der vorh. Grundstücksentwässerung, Rohrleitung DN 150, genaue Lage des Straßenablaufes in Abstimmung mit den jeweiligen Grundstückseigentümern festlegen, Unterhaltung jeweiliger Grundstückseigentümer
- SWK vorhanden
- SWK geplant
- Leitungsrecht
- SWK geplant

Schnitt Speicherboxen M. 1:25

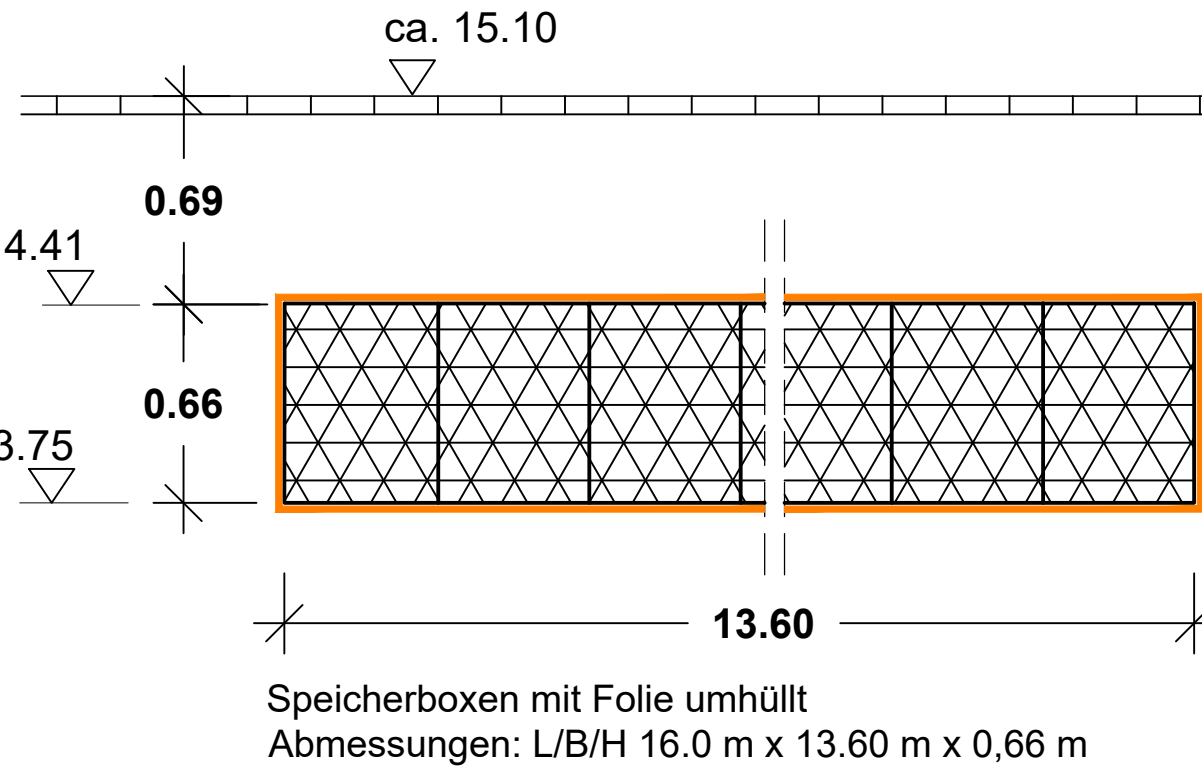

d			
c			
b			
a			
Datum	Name	Art der Änderung	
Gemeinde Wiefelstede OT Ofenerfeld B-Plan Nr. 76 II "Ammerlandstraße" Gemarkung: Wiefelstede; Flur 41; Flurstück 65/35; 549/65			
Auftraggeber Deharden Projektentwicklung II Ammerlandstraße 25a 26215 Wiefelstede		Projekt-Nr.	21 - 1349
Status		Blatt-Nr.	EL
Entwässerungslageplan		Maßstab	1 : 250
K INGENIEURE Gisela Rastadt Mario Thiel	Datum	Name	
	Bearbeitet	17.04.22	Rastadt
	gezeichnet	10.05.22	Hörke
	geprüft	20.05.22	Rastadt
K & R Ingenieure Oliver Straße 51 26121 Osterburg Tel.: 0441/94988-0 Fax: 0441/94988-29			