


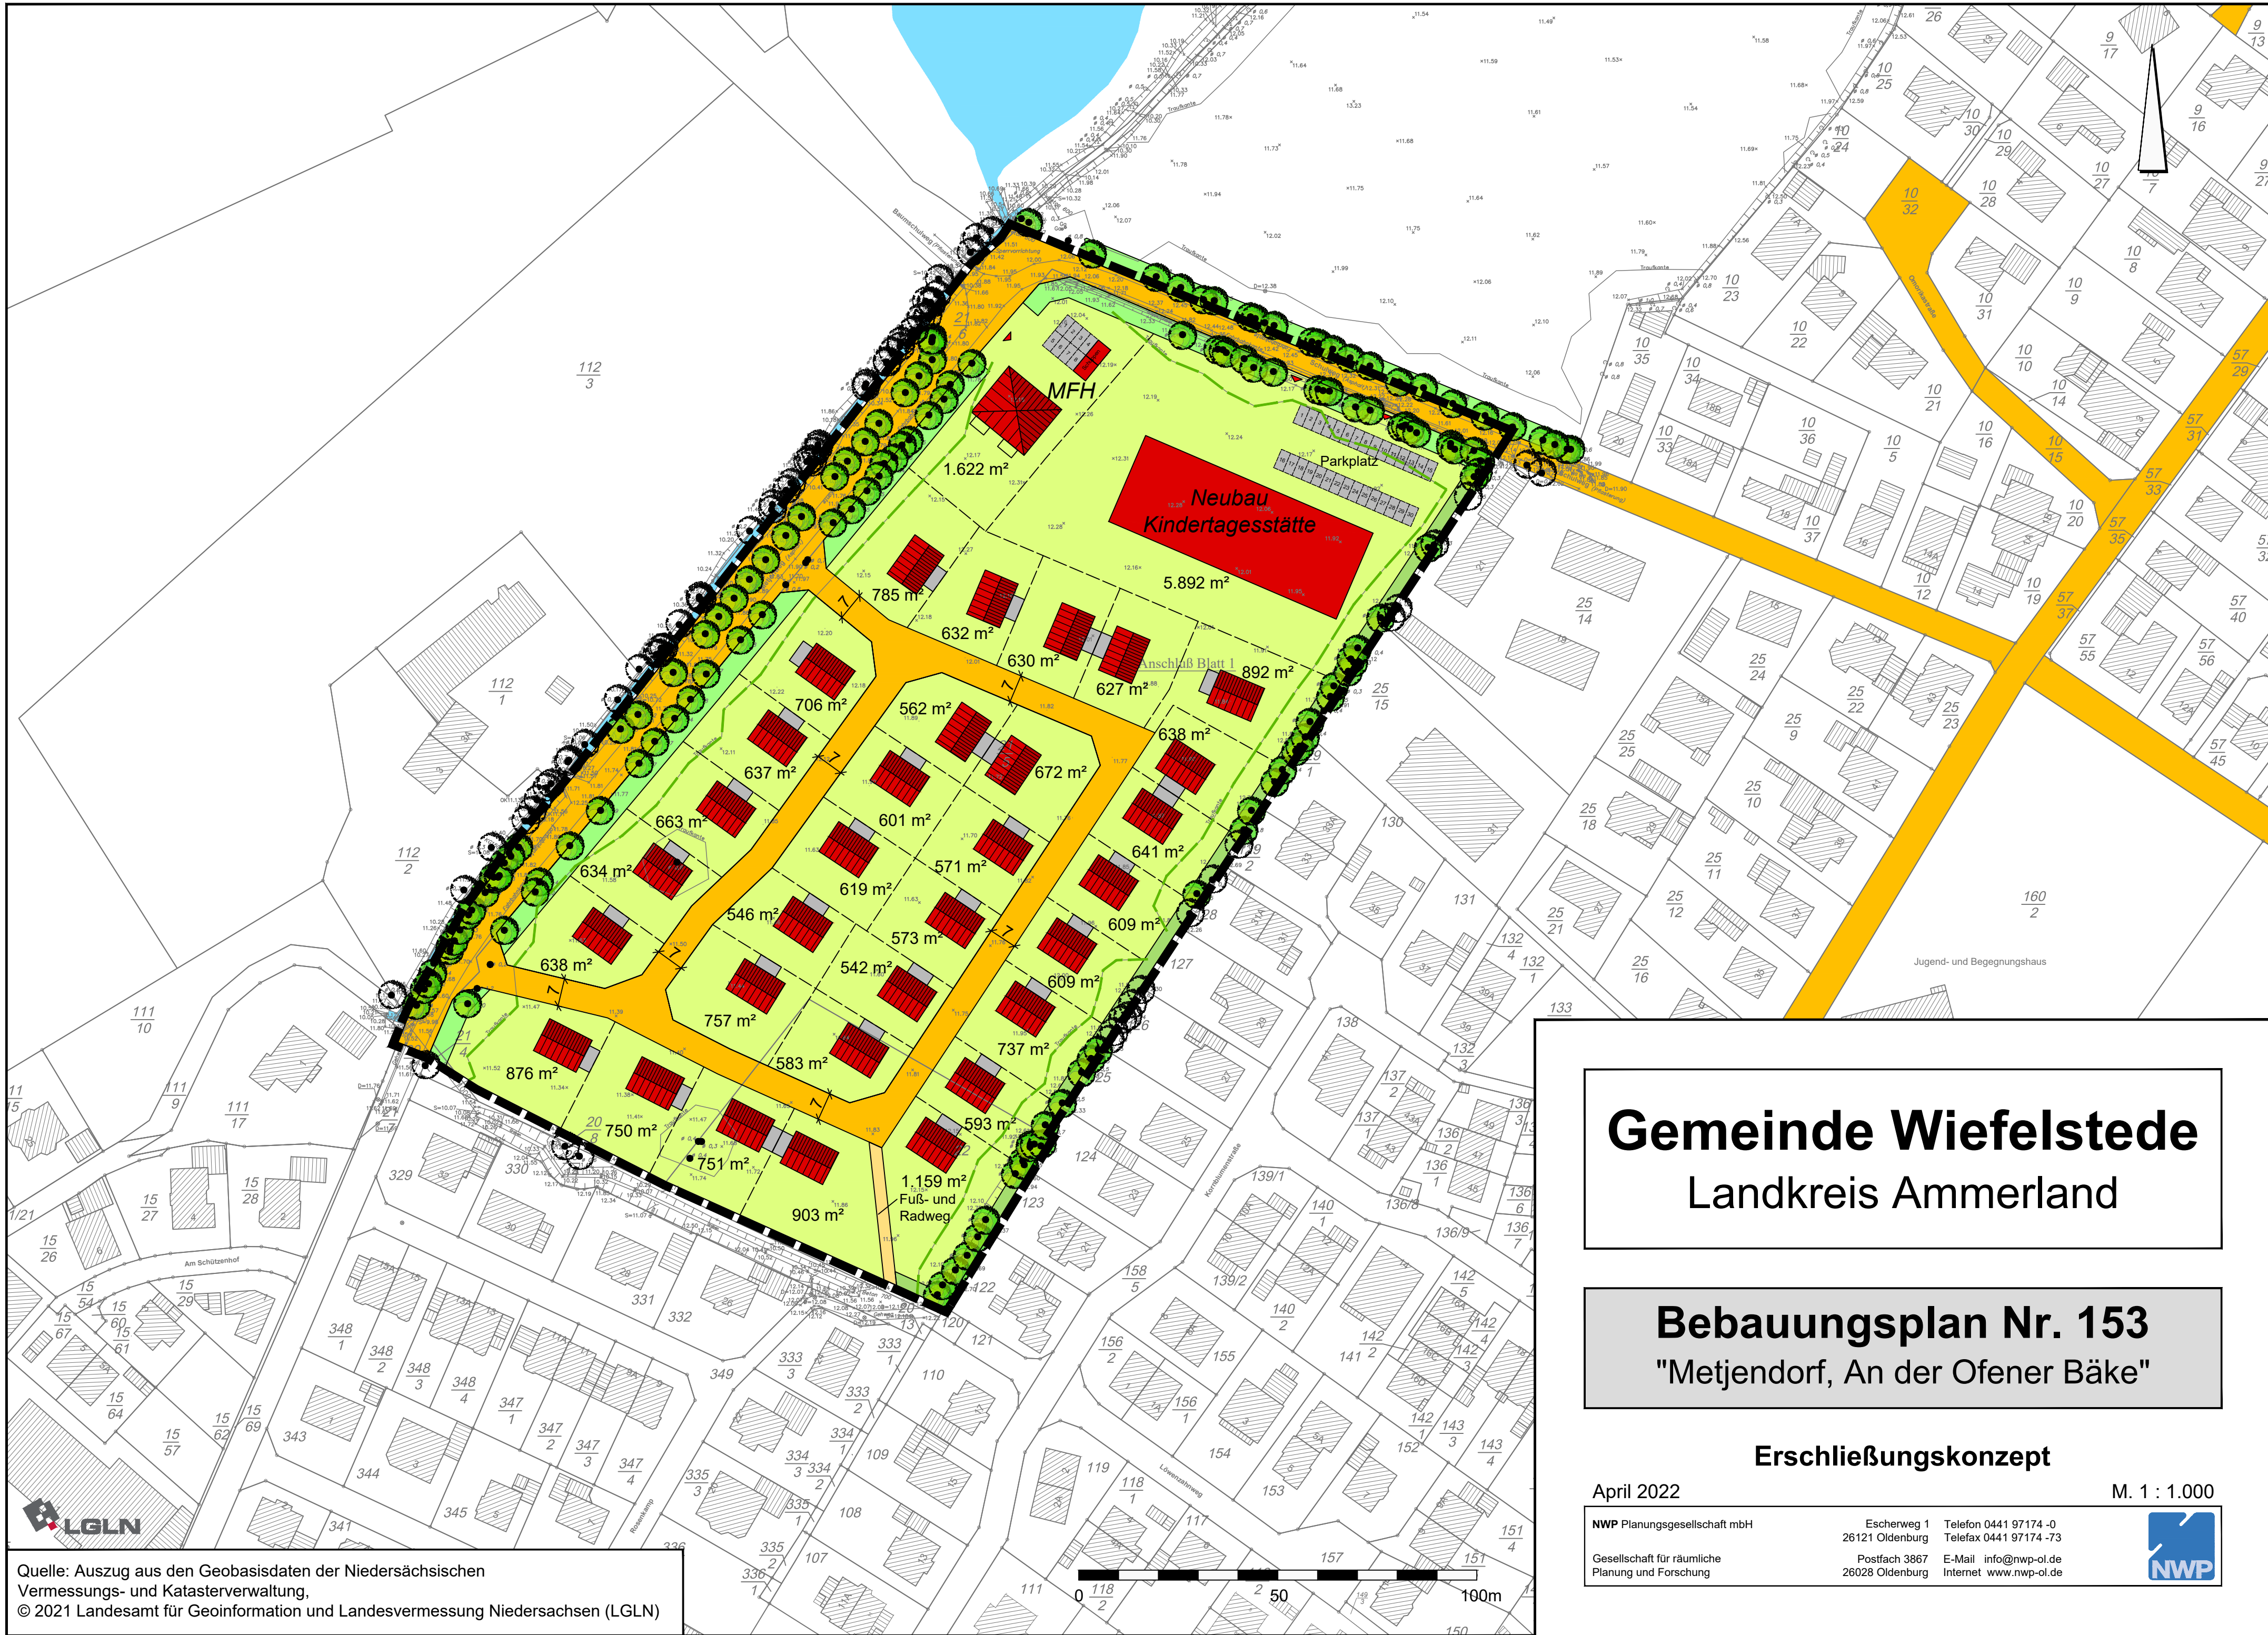

Gemeinde Wiefelstede

Landkreis Ammerland

Bebauungsplan Nr. 153

"Metjendorf, An der Ofener Bäke"

Erschließungskonzept

April 2022

M. 1 : 1.000

NWP Planungsgesellschaft mbH

Escherweg 1 Telefon 0441 97174 -0
26121 Oldenburg Telefax 0441 97174 -73

Gesellschaft für räumliche
Planung und Forschung

Postfach 3867 E-Mail info@nwp-ol.de
26028 Oldenburg Internet www.nwp-ol.de



Quelle: Auszug aus den Geobasisdaten der Niedersächsischen
Vermessungs- und Katasterverwaltung.
© 2021 Landesamt für Geoinformation und Landesvermessung Niedersachsen (LGLN)