Bauantrag

Projekt: Neubau einer Abstell- Remiese



Anlagen

- Bauantrag
- Statistischer Erhebungsbogen
- Baubeschreibung
- Wohnflächenberechnung nach WoFlV
- Berechnungen der Din 277
- Lageplan
- Schnitt
- Grundriss
- Ansichtspläne

Bauort:

Kreis: Ammerland
Gemeinde: Wiefelstede
Gemarkung: Wiefelstede
Flur: 41
Flurstück: 44/6

Am Sportplatz 9
26215 Wiefelstede

Bauherr:


TV Metjendorf 04 eV
Am Sportplatz 9
26215 Wievelstede


Planverf.:


Herr Dipl.-Ing. Sebastian Windisch
10437 Berlin


Planung Ansprechpartner:

Joachim Wilksen
Tel: 04488-72573
E-MAil: jw@wilksen.net

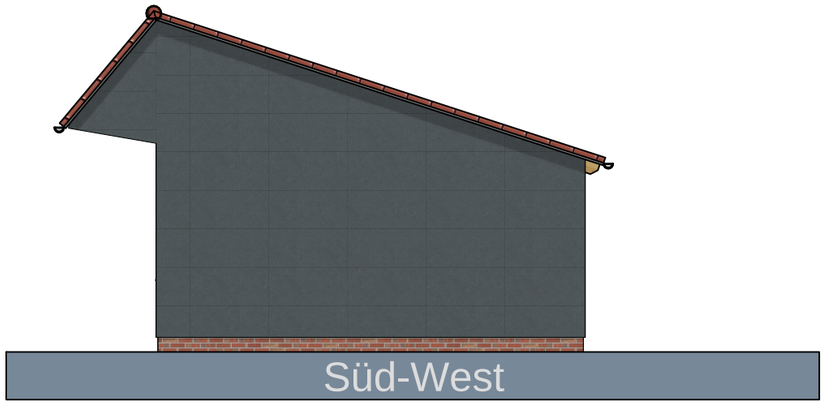

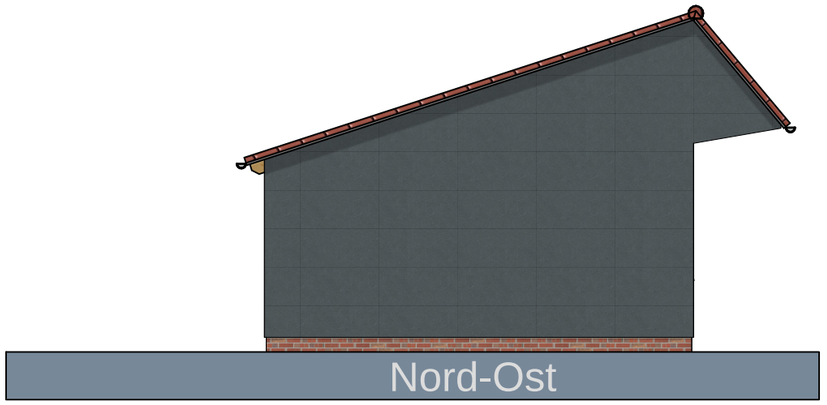

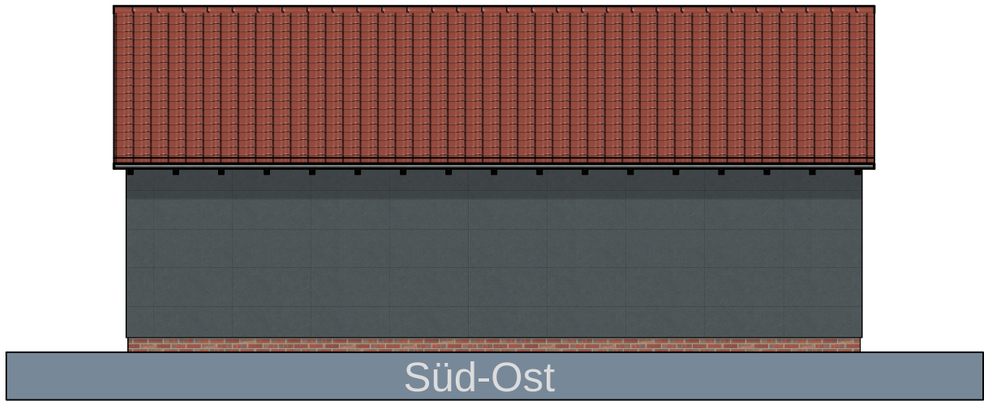

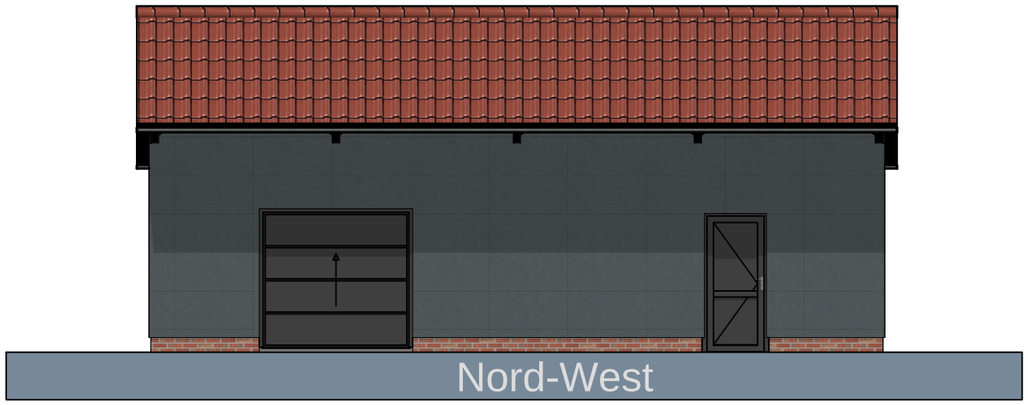

Bauantrag

PROJEKT:

Neubau einer Abstell- Remiese

Am Sportplatz 9
26215 Wiefelstede

BAUHERR/IN:

TV Metjendorf 04 eV
Am Sportplatz 9
26215 Wievelstede

ENTWURFSVERFASSER:

Dipl.-Ing. Sebastian Windisch
Lychener Straße 10
10437 Berlin
Mitglieds Nr.:

INHALT:		**Modellindex:**	
Ansichten		Remiese E1	
DATUM:	**MASSSTAB:**	**GEZEICHNET:**	**PLANNR.:**
20.01.2022	1:100	Wilksen	2


Unterschrift Bauherr_____


Architektenliste Nr. 14559
Dipl.-Ing. Sebastian Windisch
Freischaffender Architekt
Mitglied der Architektenkammer Berlin

Unterschrift Entwurfsverfasser_____

A:\Kunden\TV Metjendorf 04 eV\TV Metjendorf 04 eV Remiese 1\ViCADo\Remiese E1\

CADvorh by www.wilksen.net

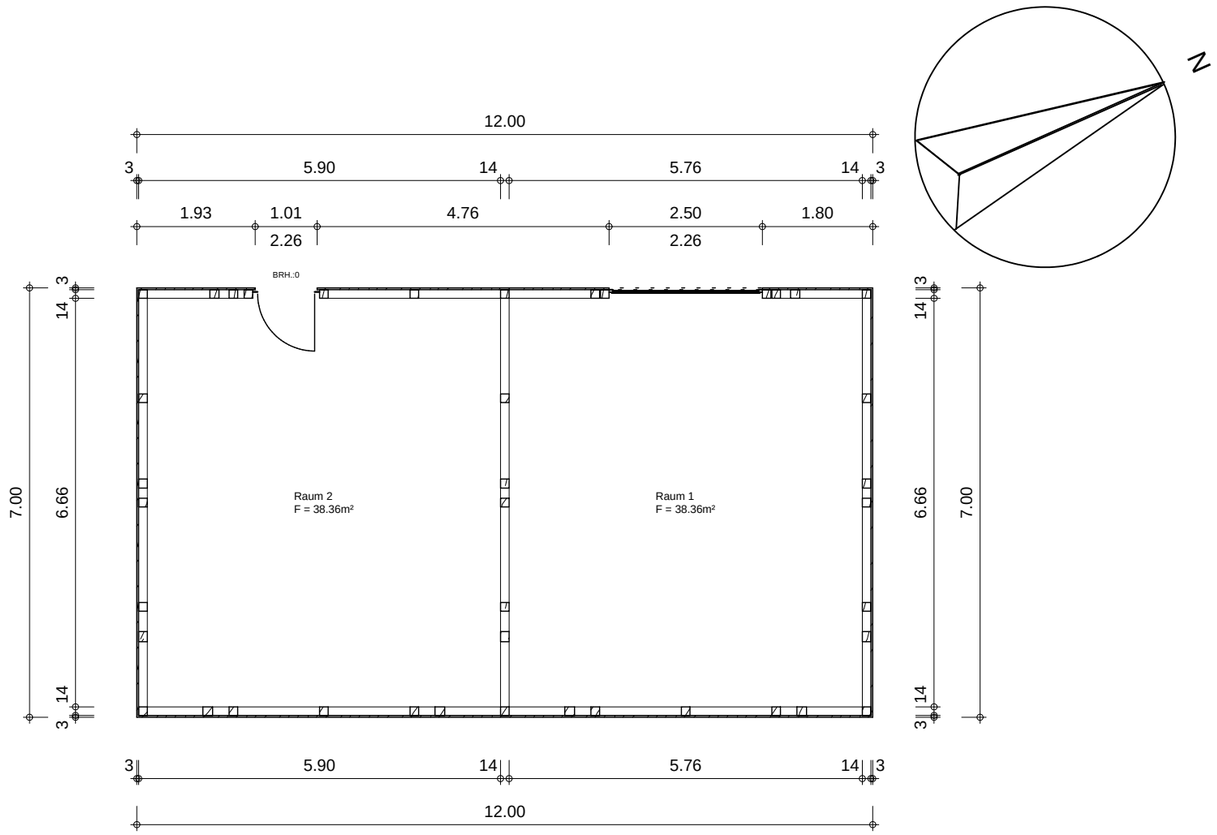

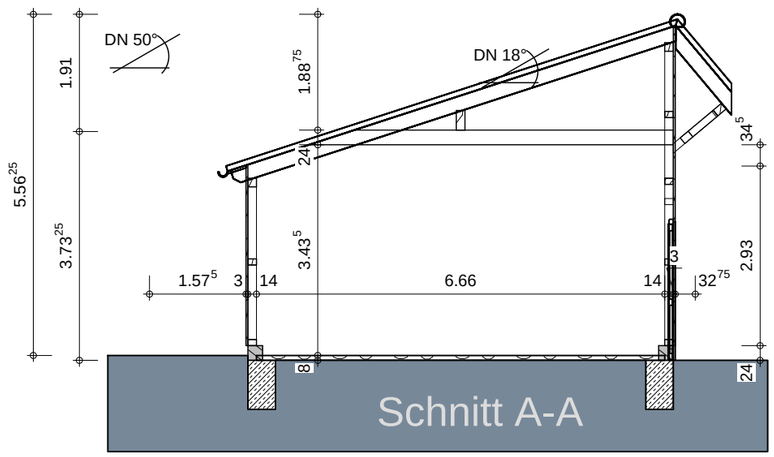

Bauantrag

PROJEKT:

Neubau einer Abstell- Remiese

Am Sportplatz 9
26215 Wiefelstede

BAUHERR/IN:

TV Metjendorf 04 eV
Am Sportplatz 9
26215 Wievelstede

ENTWURFSVERFASSER:

Dipl.-Ing. Sebastian Windisch
Lychener Straße 10
10437 Berlin
Mitglieds Nr.:

INHALT:		**Modellindex:**	
Erdgeschoss /Schnitt		Remiese E1	
DATUM:	**MASSSTAB:**	**GEZEICHNET:**	**PLANNR.:**
20.01.2022	1:100	Wilksen	1

Unterschrift Bauherr_____

Architektenliste Nr. 14566
Dipl.-Ing. Sebastian Windisch
Freischaffender Architekt
Mitglied der Architektenkammer Berlin

Unterschrift Entwurfsverfasser_____

CADwork by www.wilksen.net


Vermessungs- und Katasterverwaltung Niedersachsen

Gemeinde: Wiefelstede
Gemarkung: Wiefelstede
Flur: 41 Flurstück: 52 / 6

Liegenschaftsgrafik 1:500

Erstellt am: 04.12.2021

N = 5893686
E = 3244977

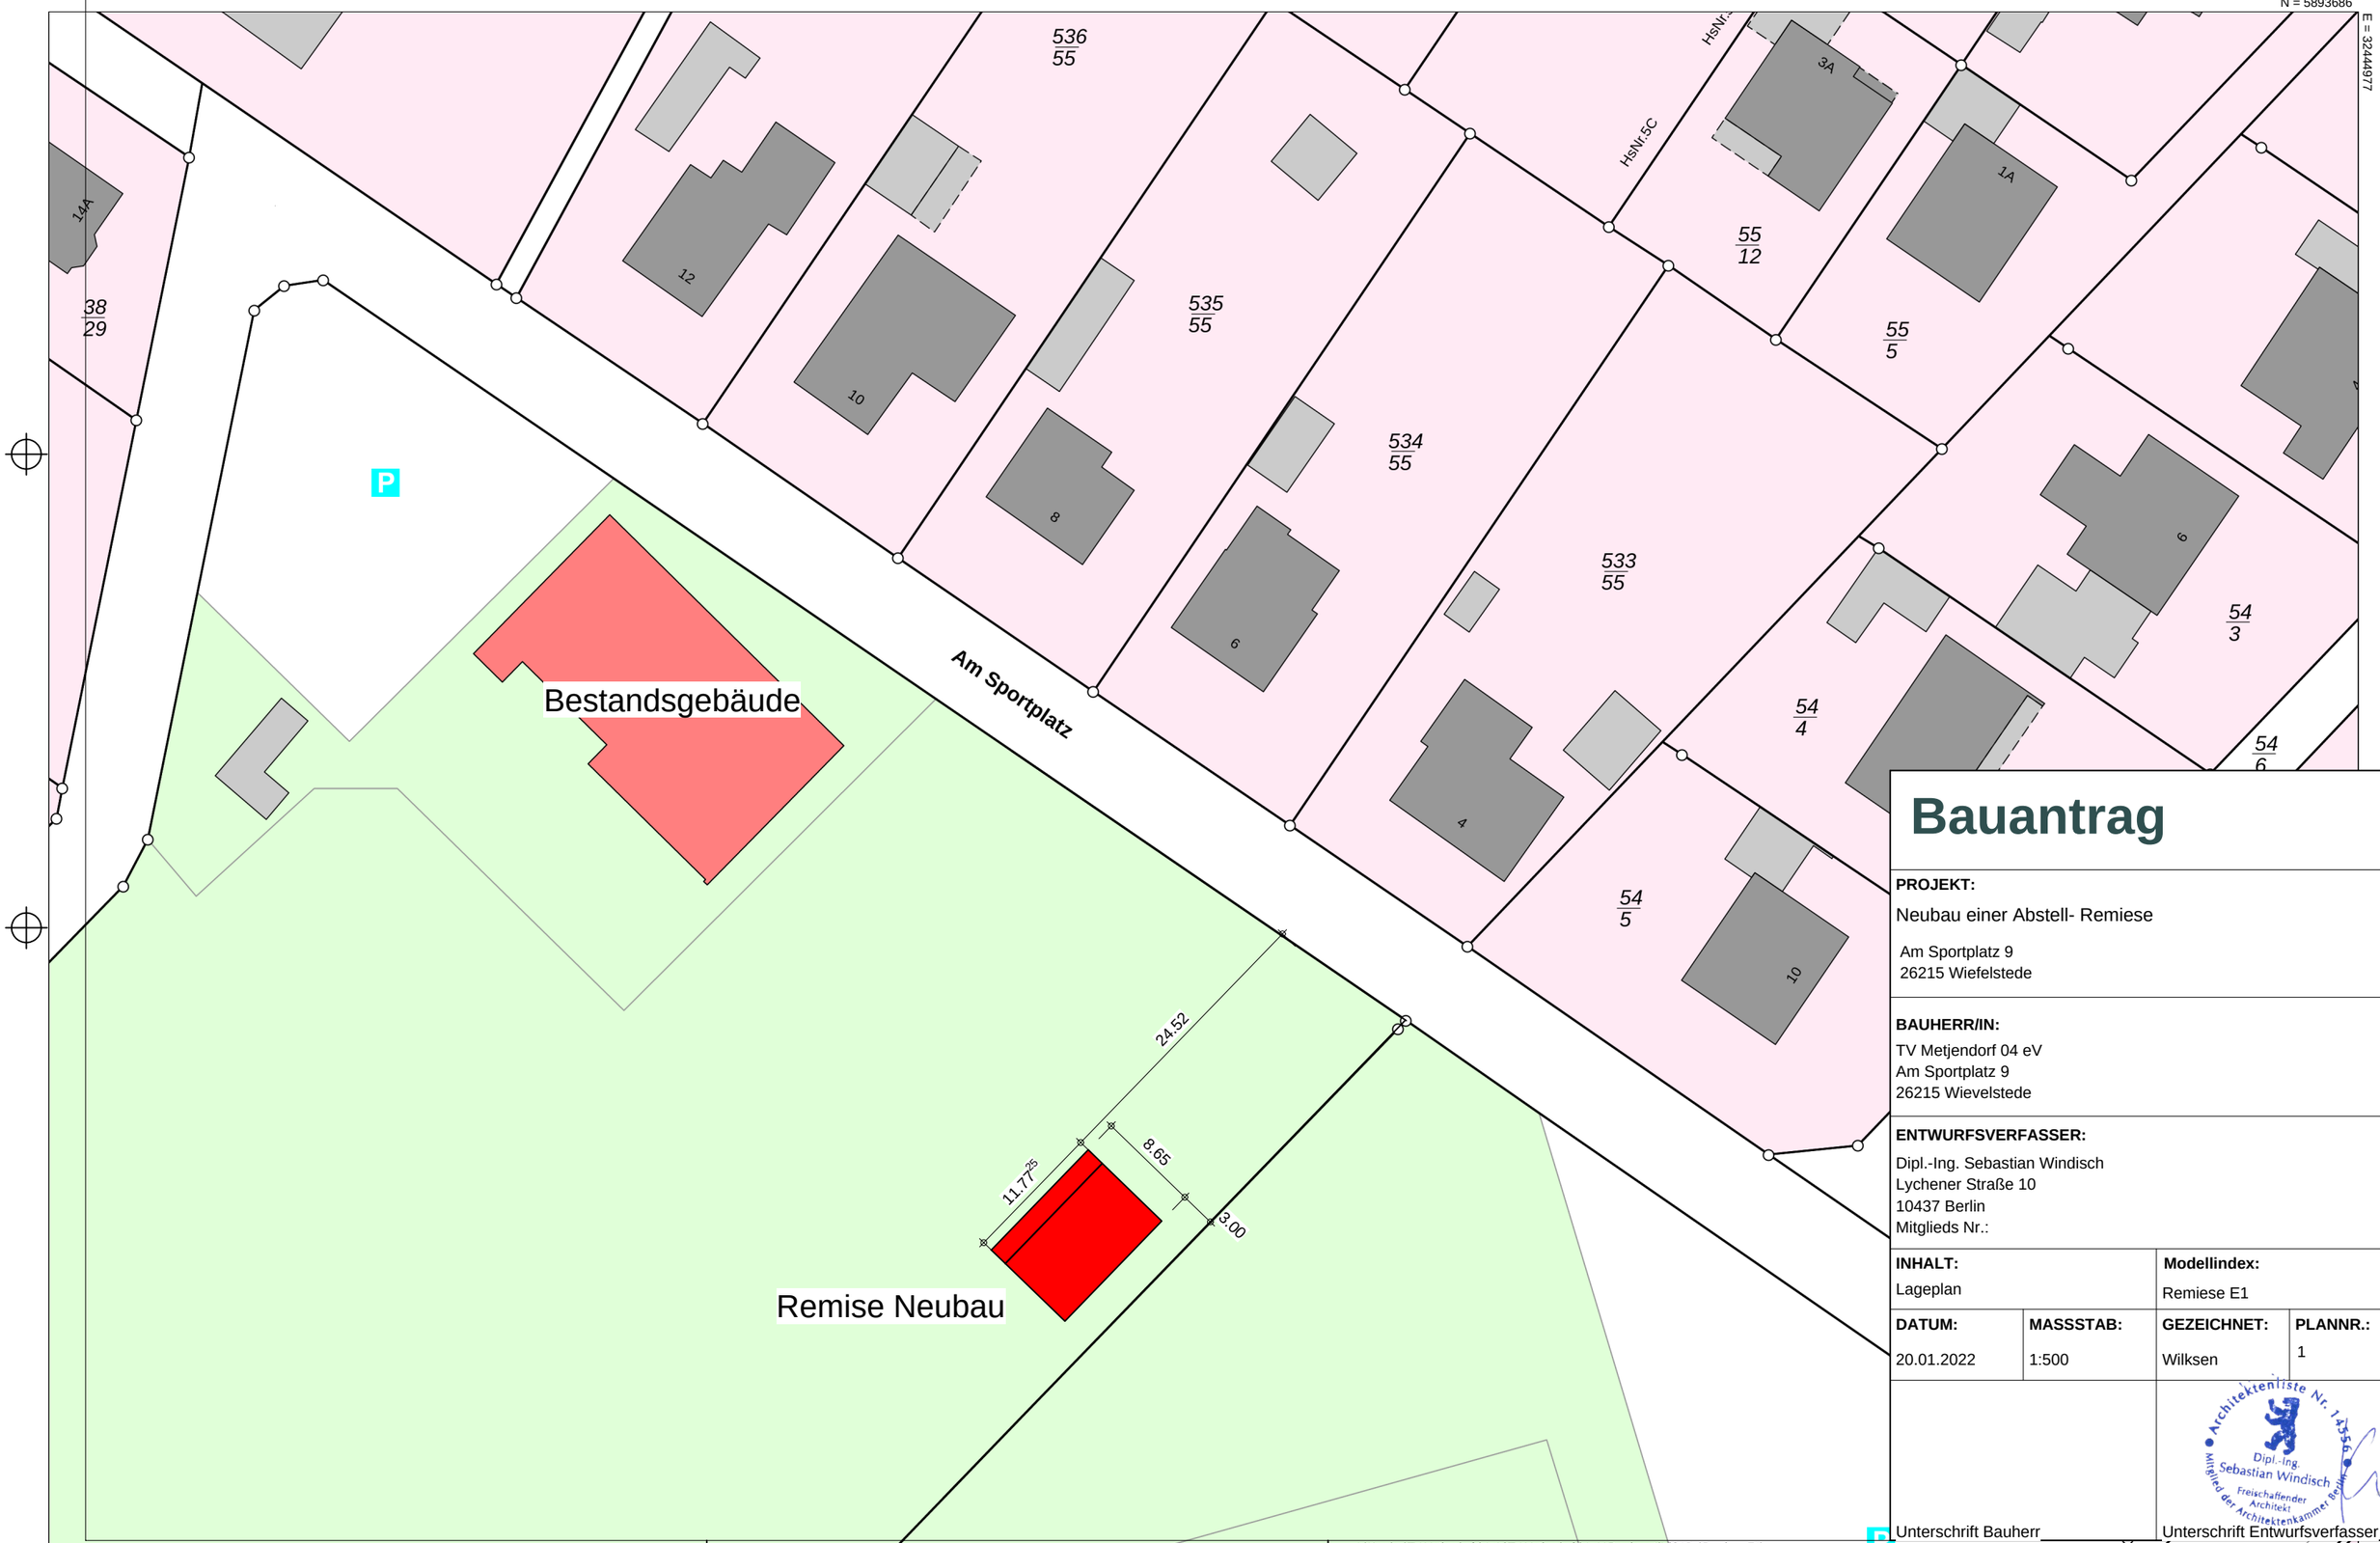

Bauantrag

PROJEKT:
Neubau einer Abstell- Remiese

Am Sportplatz 9
26215 Wiefelstede

BAUHERR/IN:
TV Metjendorf 04 eV
Am Sportplatz 9
26215 Wievelstede

ENTWURFSVERFASSER:
Dipl.-Ing. Sebastian Windisch
Lychener Straße 10
10437 Berlin
Mitglieds Nr.:

INHALT:		Modellindex:	
Lageplan		Remiese E1	
DATUM:	**MASSSTAB:**	**GEZEICHNET:**	**PLANNR.:**
20.01.2022	1:500	Wilksen	1

Architektenliste Nr. 14356
Dipl.-Ing. Sebastian Windisch
Freischaffender Architekt
Mitglied der Architektenkammer Berlin

Unterschrift Bauherr

Unterschrift Entwurfsverfasser

A:\Kunden\TV Metjendorf 04 eV\TV Metjendorf 04 eV Remiese 1\V\CADo\Remiese E1\

CADwork by www.wilksen.net