


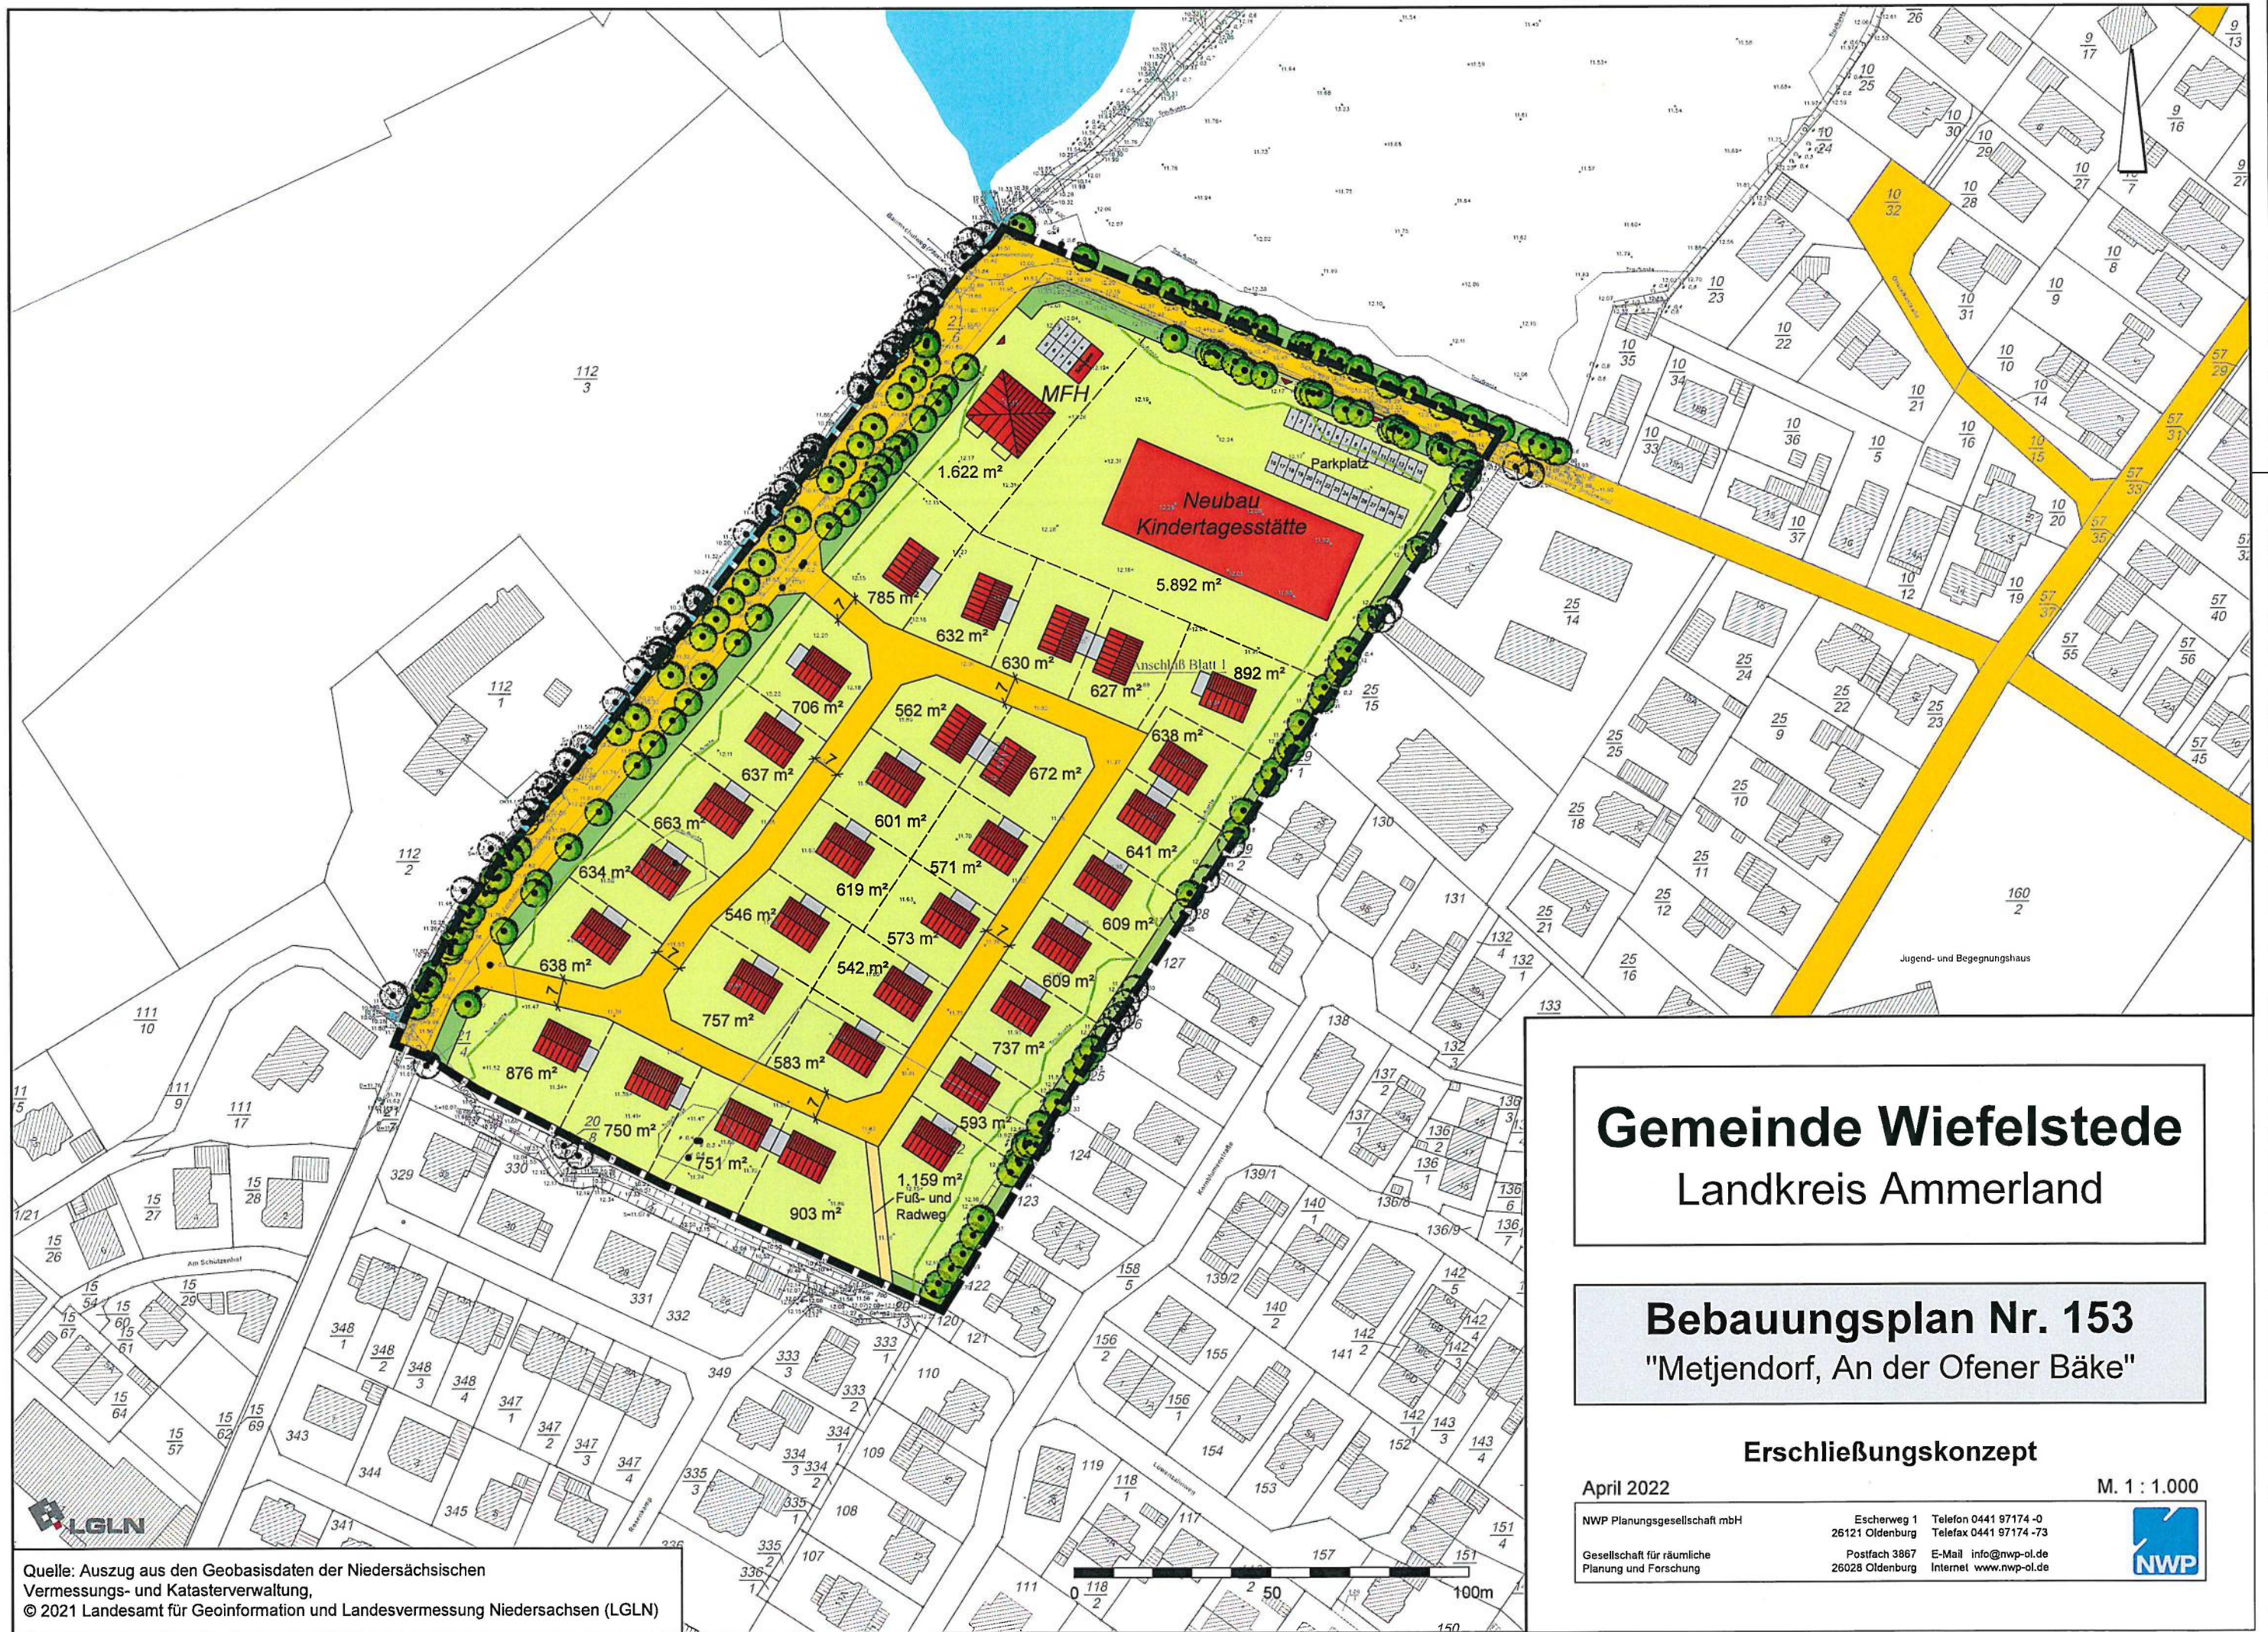

Gemeinde Wiefelstede
Landkreis Ammerland

Bebauungsplan Nr. 153
"Metjendorf, An der Ofener Bäke"

Erschließungskonzept

April 2022 M. 1 : 1.000

NWP Planungsgesellschaft mbH	Escherweg 1	Telefon 0441 97174-0
	26121 Oldenburg	Telefax 0441 97174-73
Gesellschaft für räumliche	Postfach 3867	E-Mail info@nwp-ol.de
Planung und Forschung	26028 Oldenburg	Internet www.nwp-ol.de



Quelle: Auszug aus den Geobasisdaten der Niedersächsischen Vermessungs- und Katasterverwaltung,
© 2021 Landesamt für Geoinformation und Landesvermessung Niedersachsen (LGLN)