


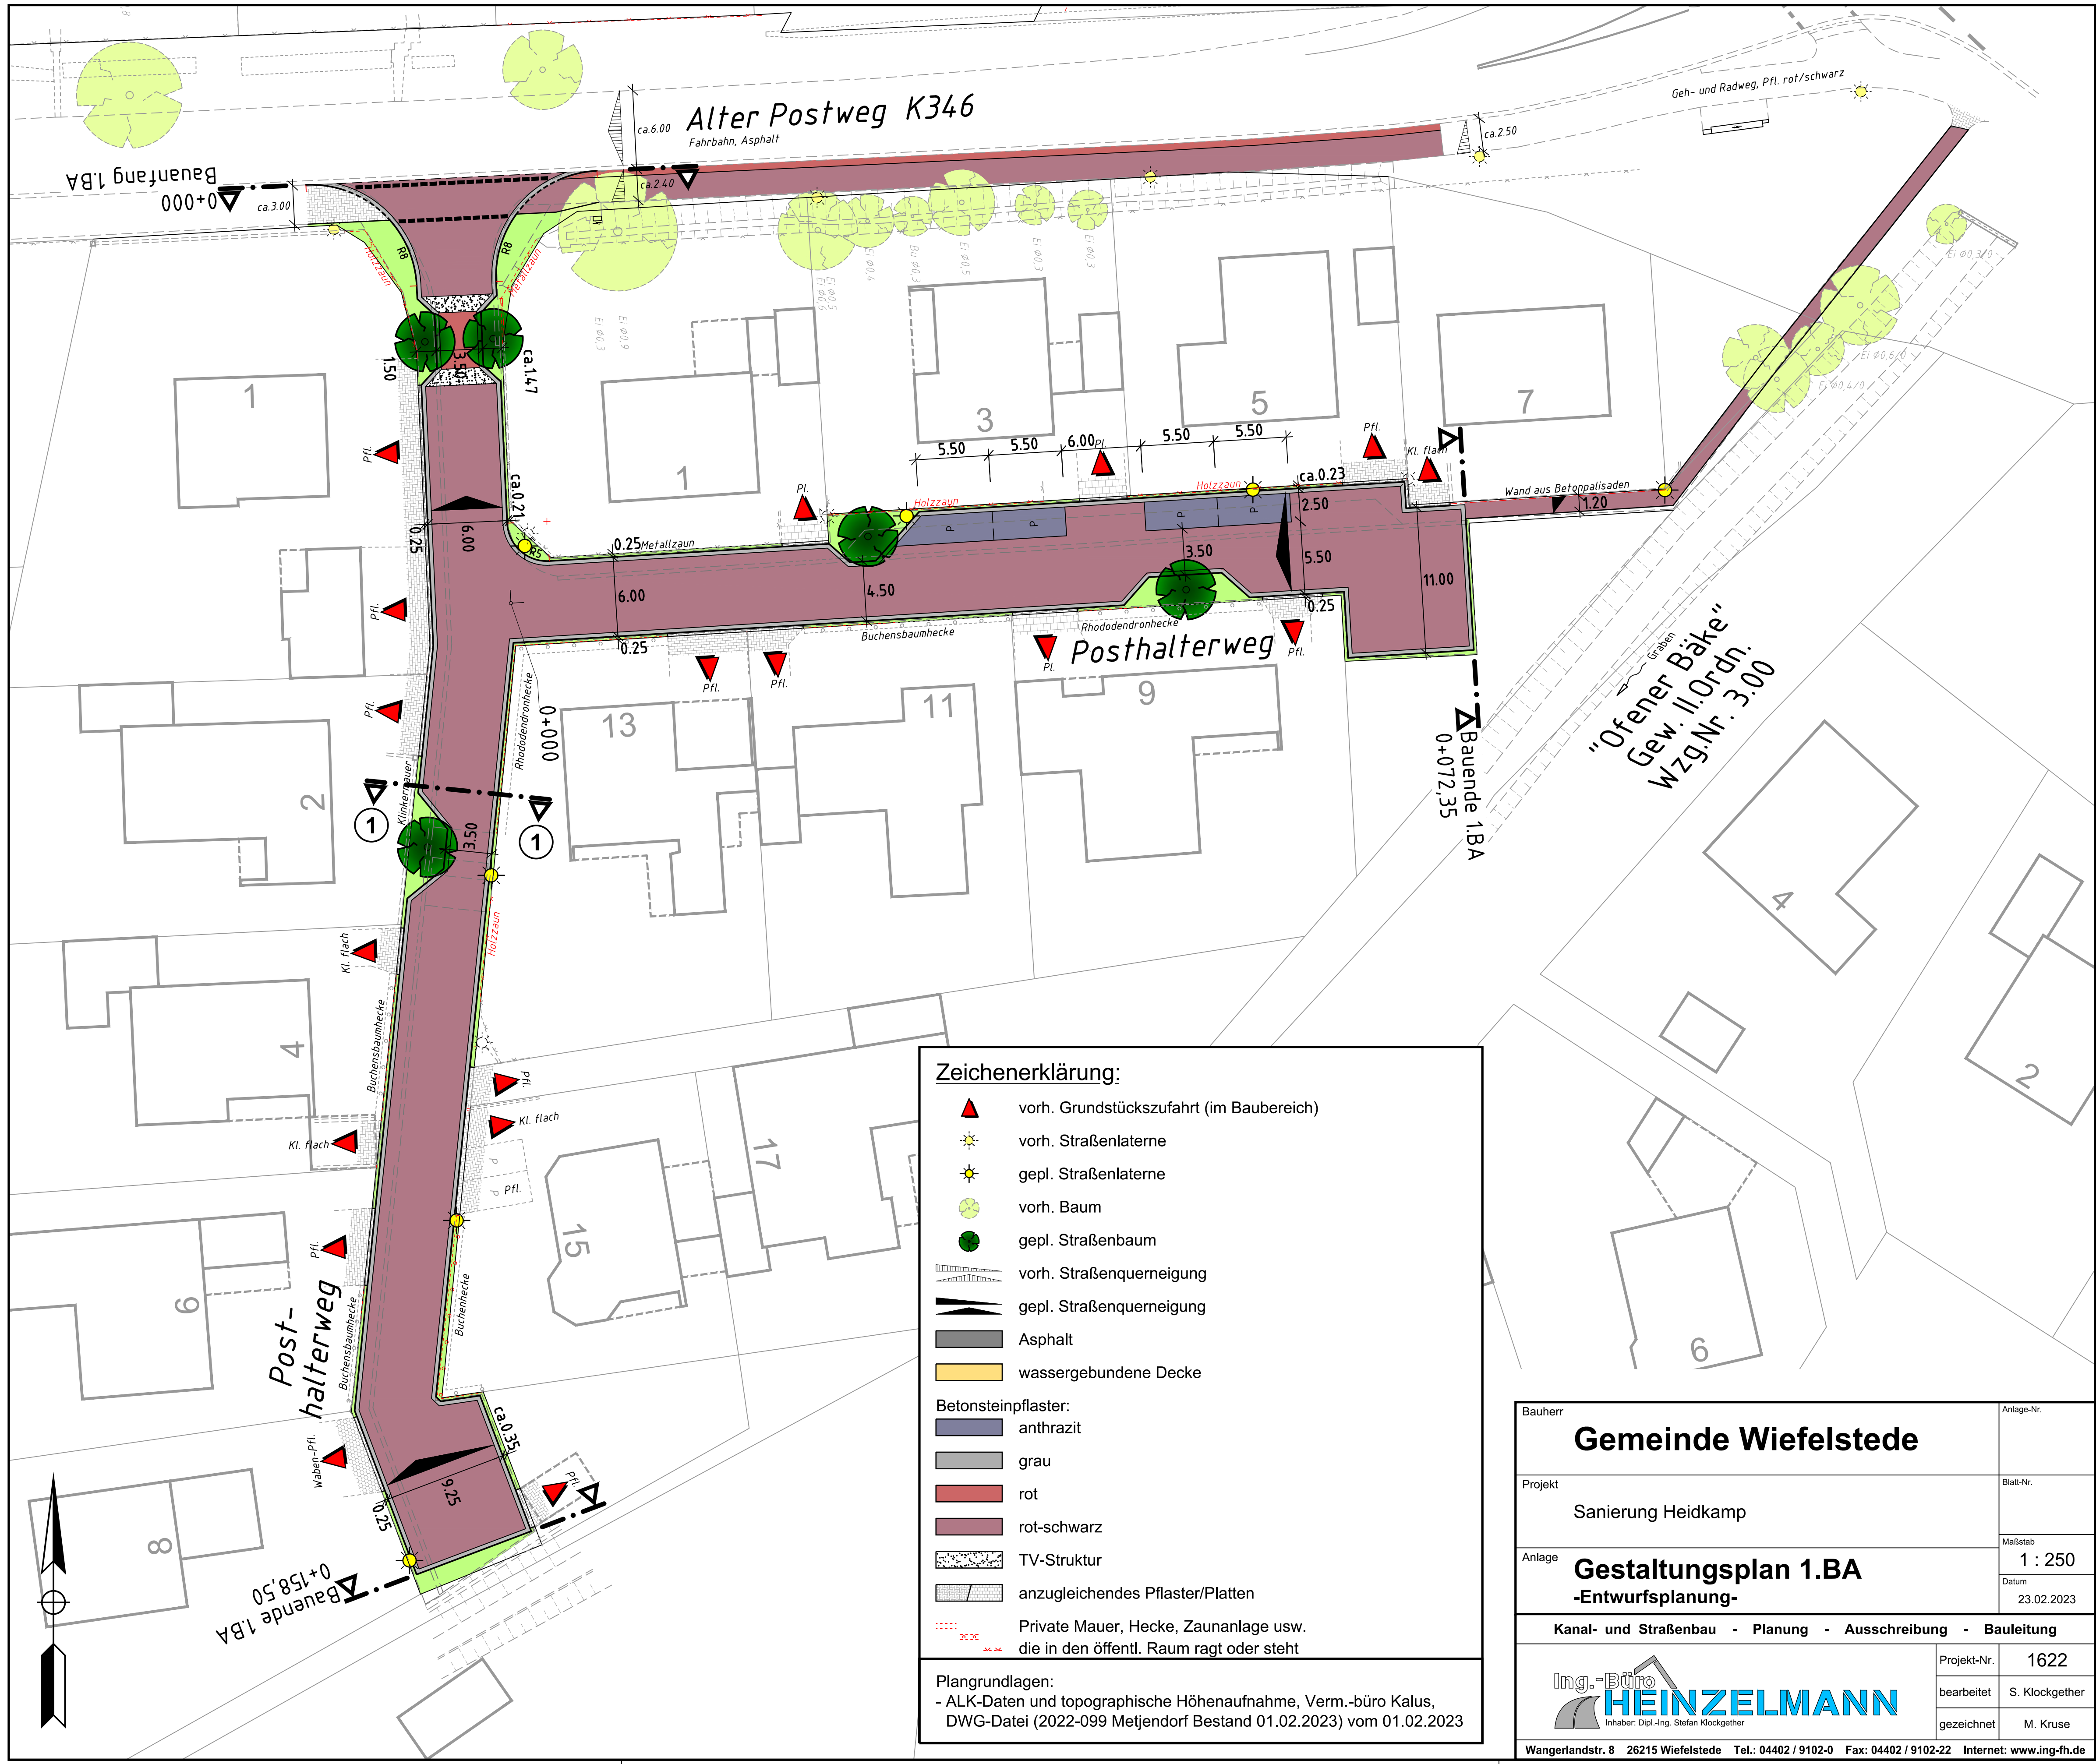

Zeichenerklärung:

- vorh. Grundstückszufahrt (im Baubereich)
- vorh. Straßenlaterne
- gepl. Straßenlaterne
- vorh. Baum
- gepl. Straßenbaum
- vorh. Straßenquerneigung
- gepl. Straßenquerneigung
- Asphalt
- wassergebundene Decke
- Betonsteinpflaster:
- anthrazit
- grau
- rot
- rot-schwarz
- TV-Struktur
- anzugleichendes Pflaster/Platten
- Private Mauer, Hecke, Zaunanlage usw. die in den öffentl. Raum ragt oder steht

Plangrundlagen:
- ALK-Daten und topographische Höhenaufnahme, Verm.-büro Kalus,
DWG-Datei (2022-099 Metjendorf Bestand 01.02.2023) vom 01.02.2023

Bauherr		Anlage-Nr.	
Projekt		Blatt-Nr.	
Sanierung Heidkamp			
Anlage		Maßstab	
Gestaltungsplan 1.BA -Entwurfsplanung-		1 : 250	
		Datum	
		23.02.2023	
Kanal- und Straßenbau - Planung - Ausschreibung - Bauleitung			
 Inhaber: Dipl.-Ing. Stefan Klockgether		Projekt-Nr.	1622
		bearbeitet	S. Klockgether
		gezeichnet	M. Kruse
Wangerlandstr. 8 26215 Wiefelstede Tel.: 04402 / 9102-0 Fax: 04402 / 9102-22 Internet: www.ing-fh.de			