


Am Breeden

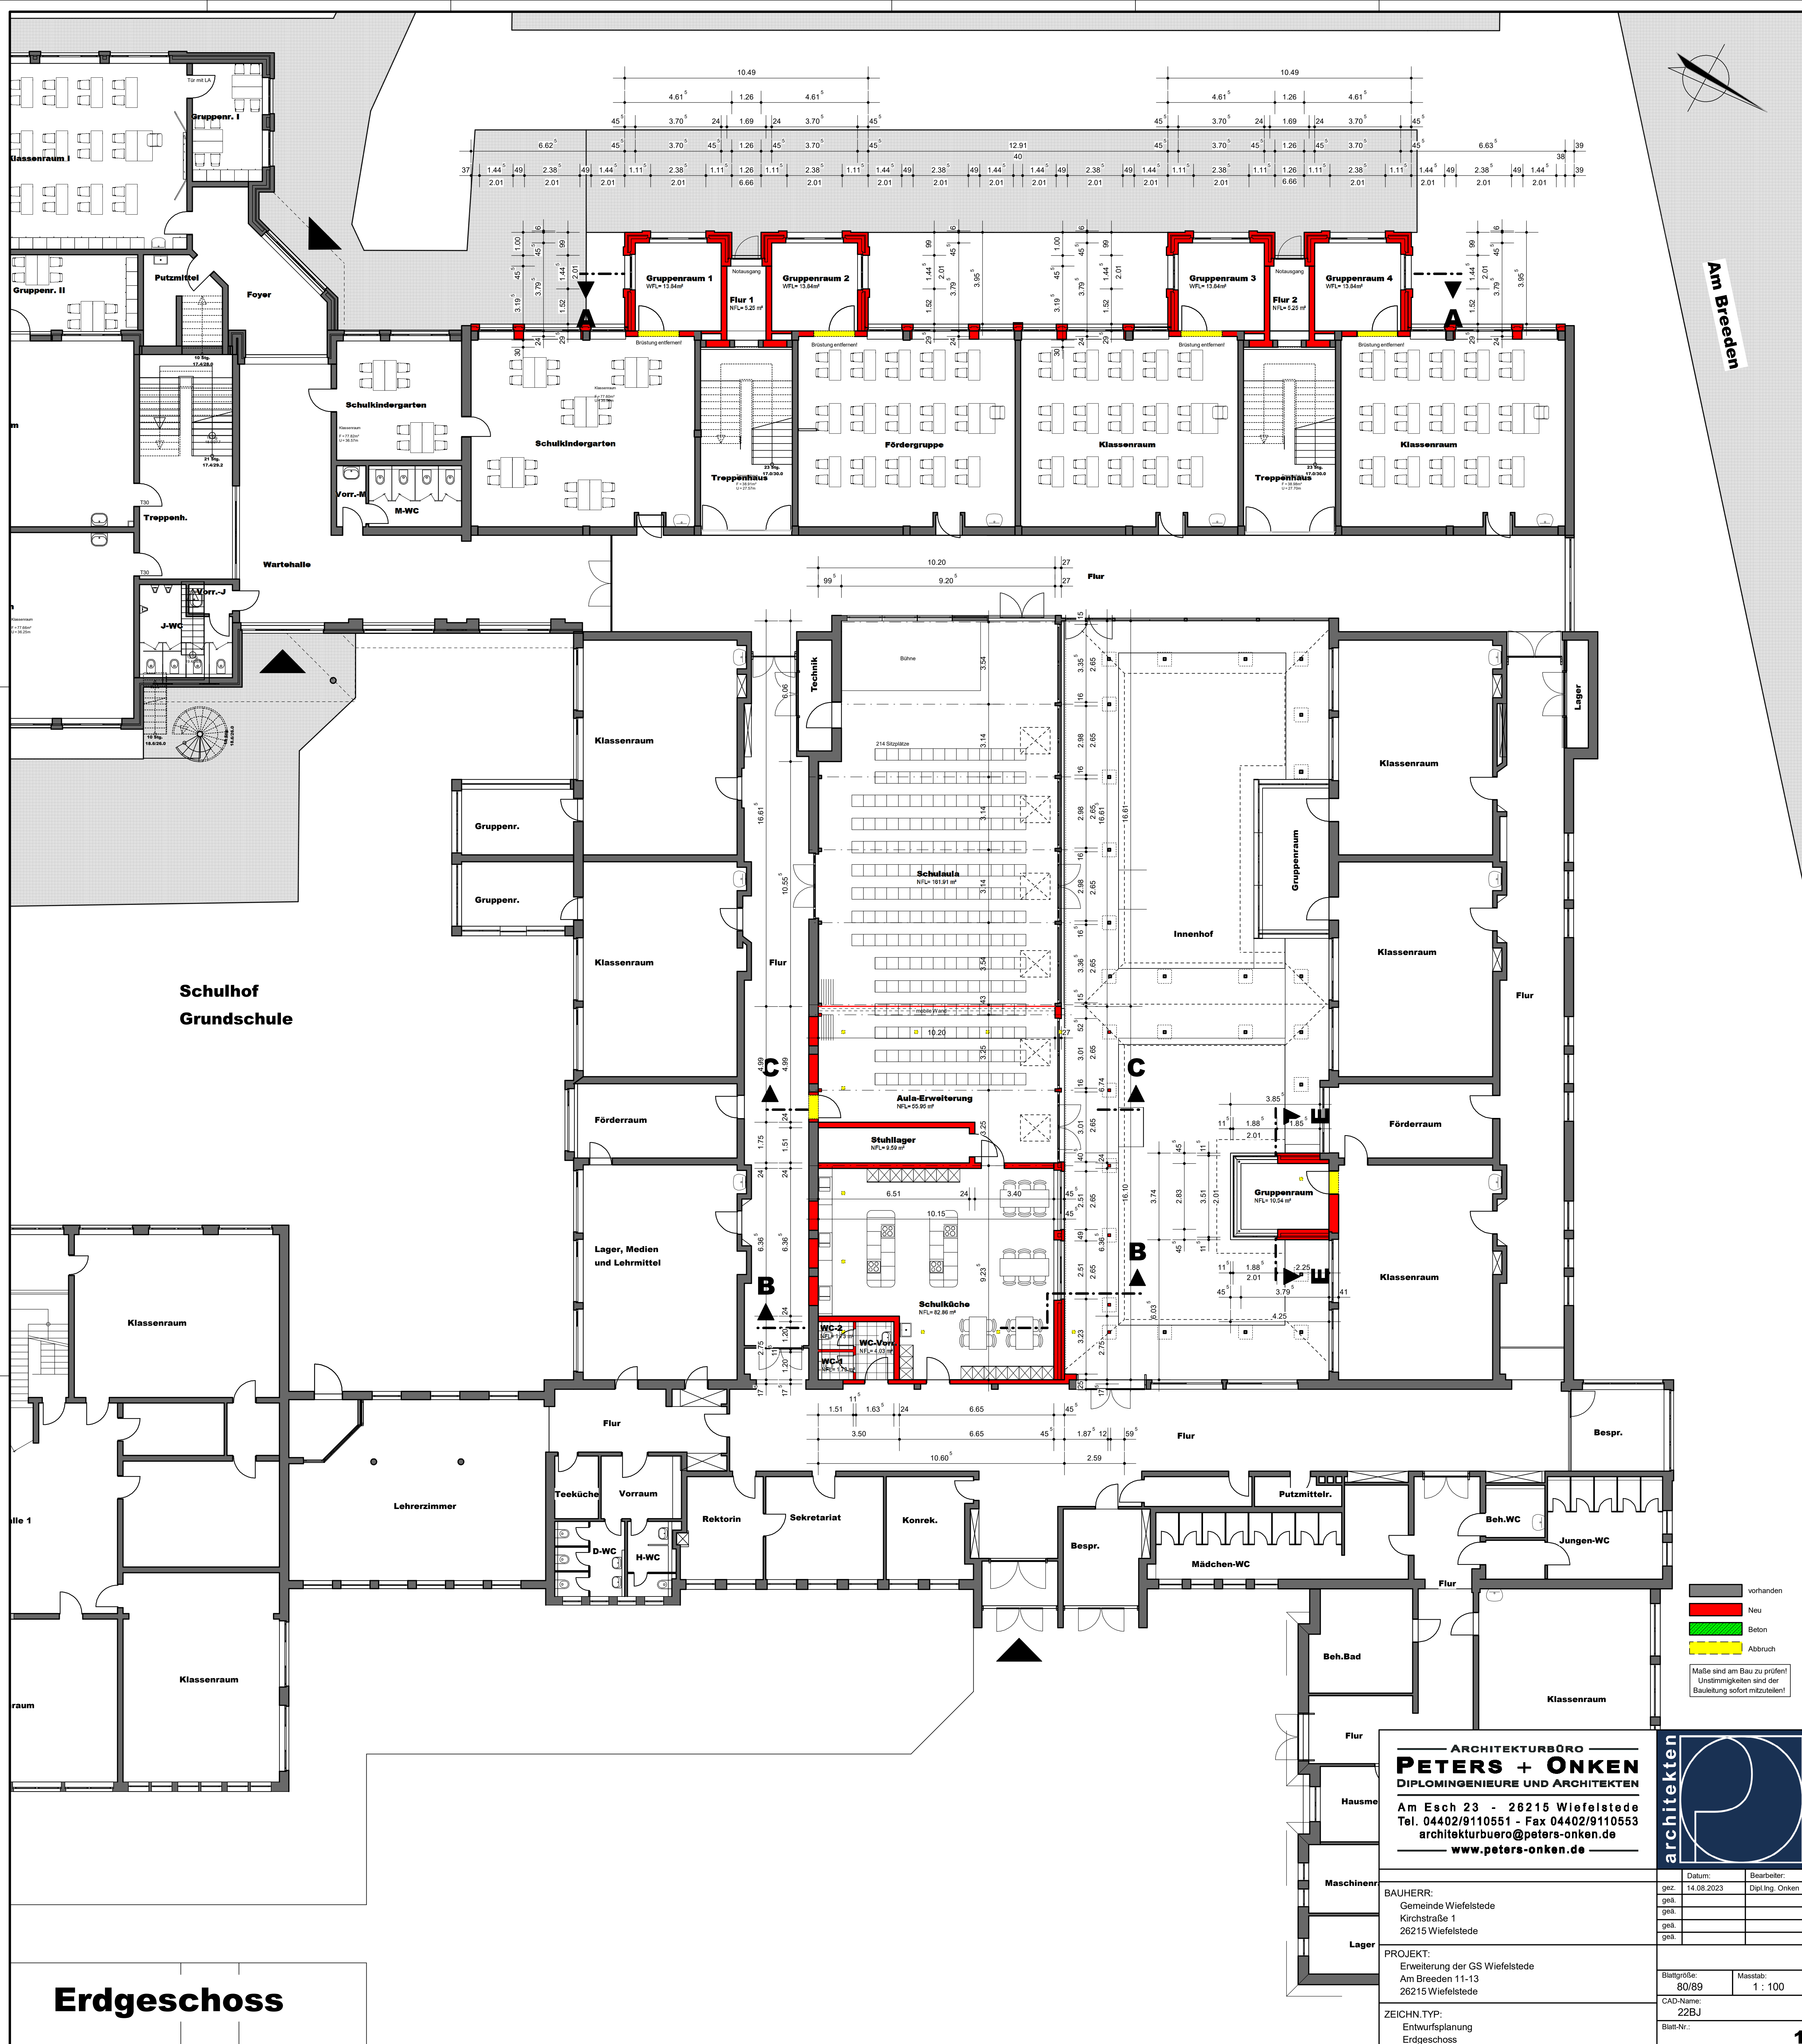

vorhanden
neu
Beton
Abbruch

Maße sind am Bau zu prüfen!
Unstimmigkeiten sind der
Bauleitung sofort mitzuteilen!

ARCHITEKTURBÜRO
PETERS + ONKEN
DIPLOMINGENIEURE UND ARCHITEKTEN

Am Esch 23 - 26215 Wiefelstede
Tel. 04402/9110551 - Fax 04402/9110553
architekturbuero@peters-onken.de
www.peters-onken.de



Datum:	14.08.2023	Bearbeiter:	Dipl.-Ing. Onken
BAUHERR:	Gemeinde Wiefelstede Kirchstraße 1 26215 Wiefelstede		
PROJEKT:	Erweiterung der GS Wiefelstede Am Breeden 11-13 26215 Wiefelstede	Blattgröße:	80/89
ZEICHN.-TYP:	Entwurfsplanung Erdgeschoss	Maßstab:	1 : 100
		CAD-Name:	22BJ
		Blatt-Nr.:	

Erdgeschoss