



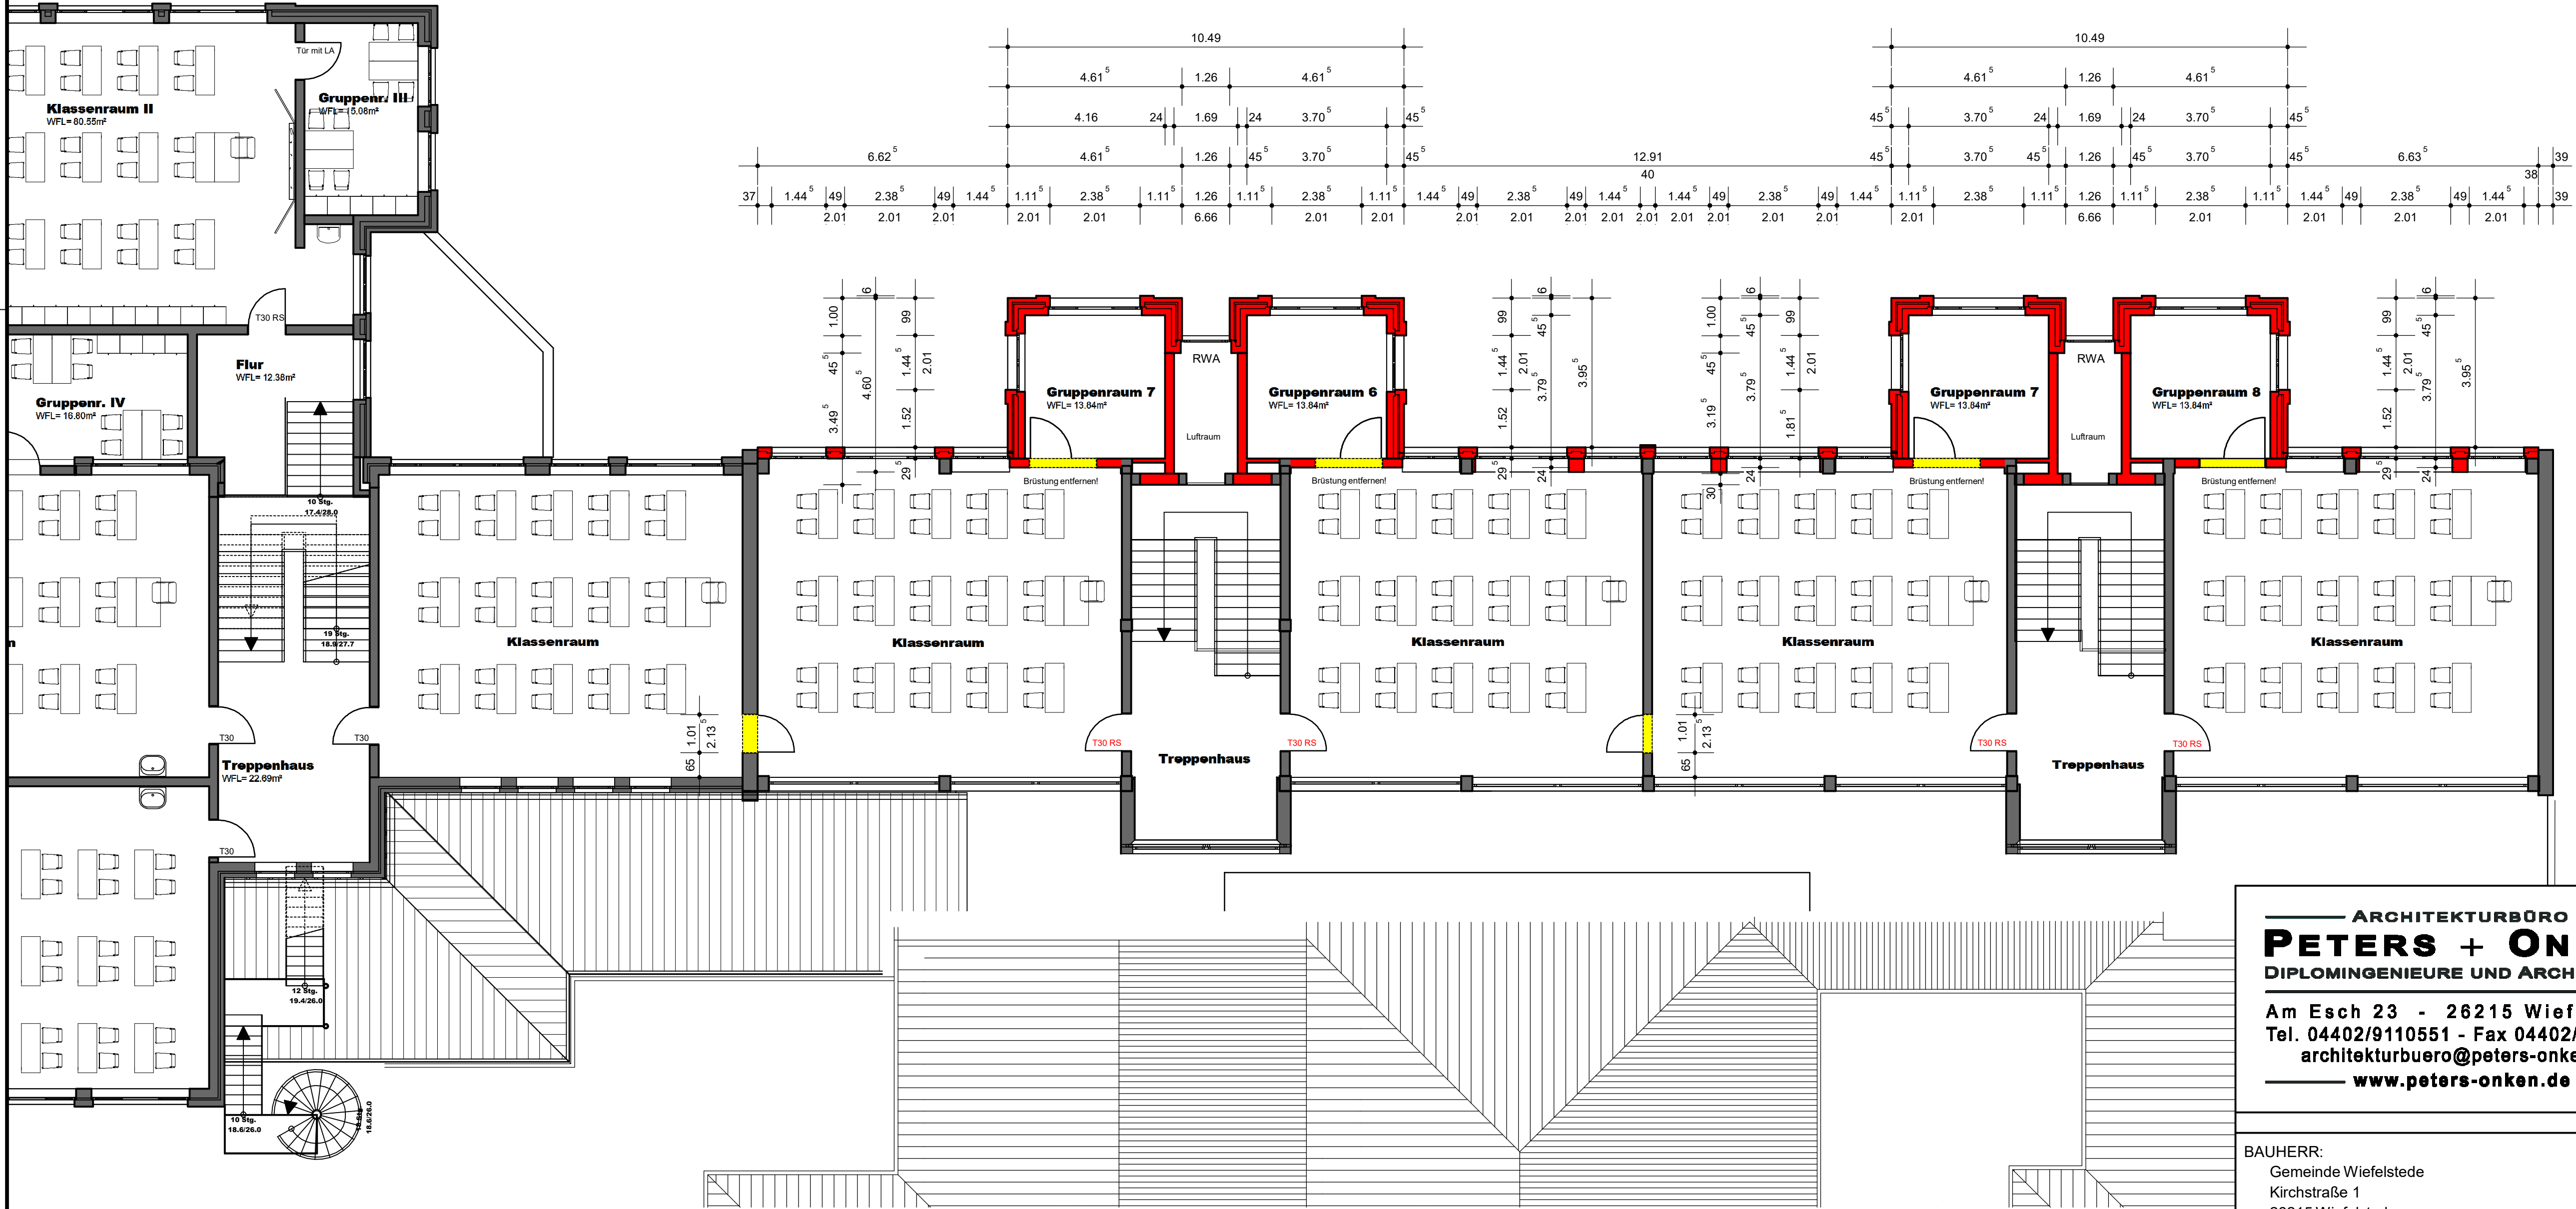

Obergeschoss

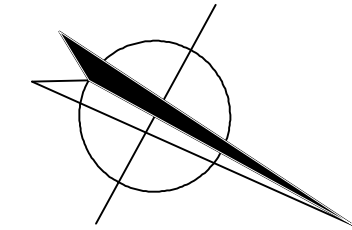

- vorhanden
- Neu
- Beton
- Abbruch

Maße sind am Bau zu prüfen!
Unstimmigkeiten sind der
Bauleitung sofort mitzuteilen!

ARCHITEKTURBÜRO
PETERS + ONKEN
DIPLOMINGENIEURE UND ARCHITEKTEN
Am Esch 23 - 26215 Wiefelstede
Tel. 04402/9110551 - Fax 04402/9110553
architekturbuero@peters-onken.de
www.peters-onken.de

architekten

BAUHERR: Gemeinde Wiefelstede Kirchstraße 1 26215 Wiefelstede	Datum:	Bearbeiter:
	gez. 21.06.2023	Dipl.Ing. Onken
	geä.	
	geä.	
PROJEKT: Erweiterung der GS Wiefelstede Am Breeden 11-13 26215 Wiefelstede	Blattgröße:	Masstab:
	80/40	1 : 100
	CAD-Name:	
	22BJ	
ZEICHN.TYP: Entwurfsplanung Obergeschoss	Blatt-Nr.:	2