


Gestaltungsplan

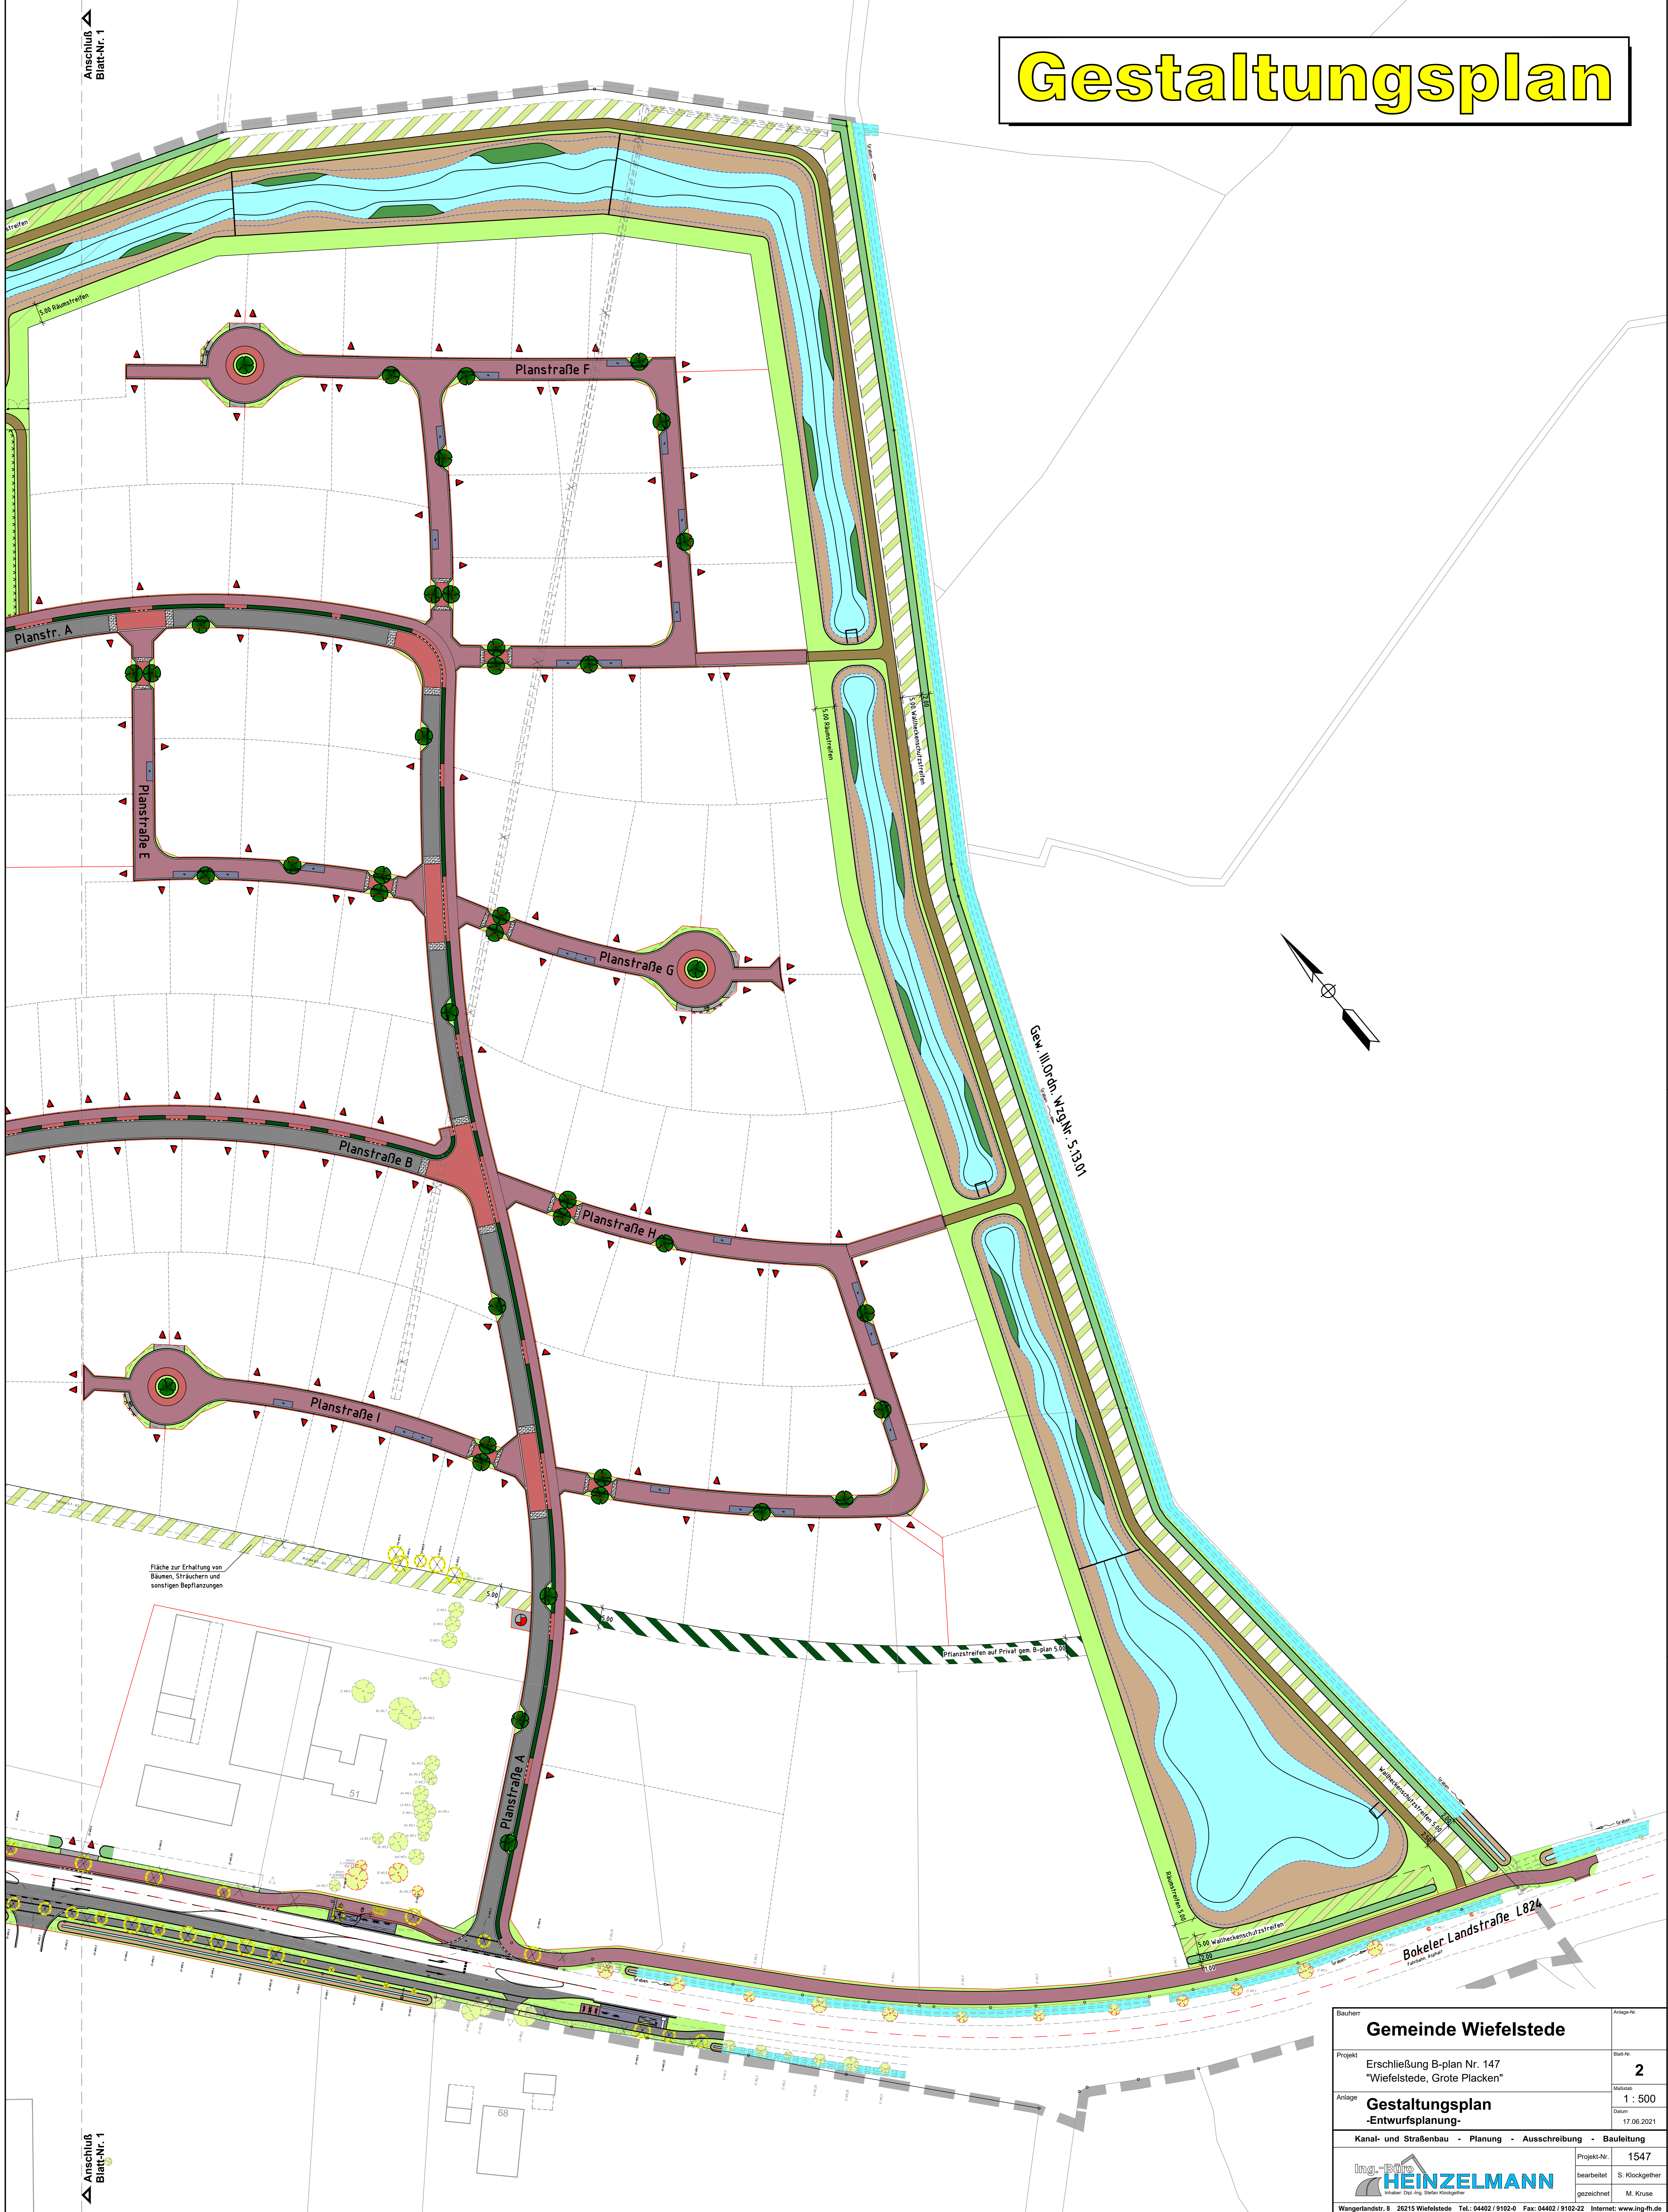

Anschluß Blatt-Nr. 1

Anschluß Blatt-Nr. 1

Bauherr Gemeinde Wiefelstede		Ansoh-Nr. 2
Projekt Erschließung B-plan Nr. 147 "Wiefelstede, Grote Placken"		Maßstab 1 : 500
Anlage Gestaltungsplan -Entwurfsplanung-		Datum 17.06.2021
Kanal- und Straßenbau · Planung · Ausschreibung · Bauleitung		
		Projekt-Nr. 1547
Wangerlandstr. 8 26215 Wiefelstede Tel.: 04402 / 9102-0 Fax: 04402 / 9102-22 Internet: www.ing-rh.de		bearbeitet S. Klockgether gezeichnet M. Kruse