Vermessungs- und Katasterverwaltung Niedersachsen

Gemeinde: Wiefelstede
Gemarkung: Wiefelstede
Flur: 45 Flurstück: 49

Liegenschaftskarte 1:1000

Standardpräsentation

Erstellt am: 15.08.2025

Anlage 2

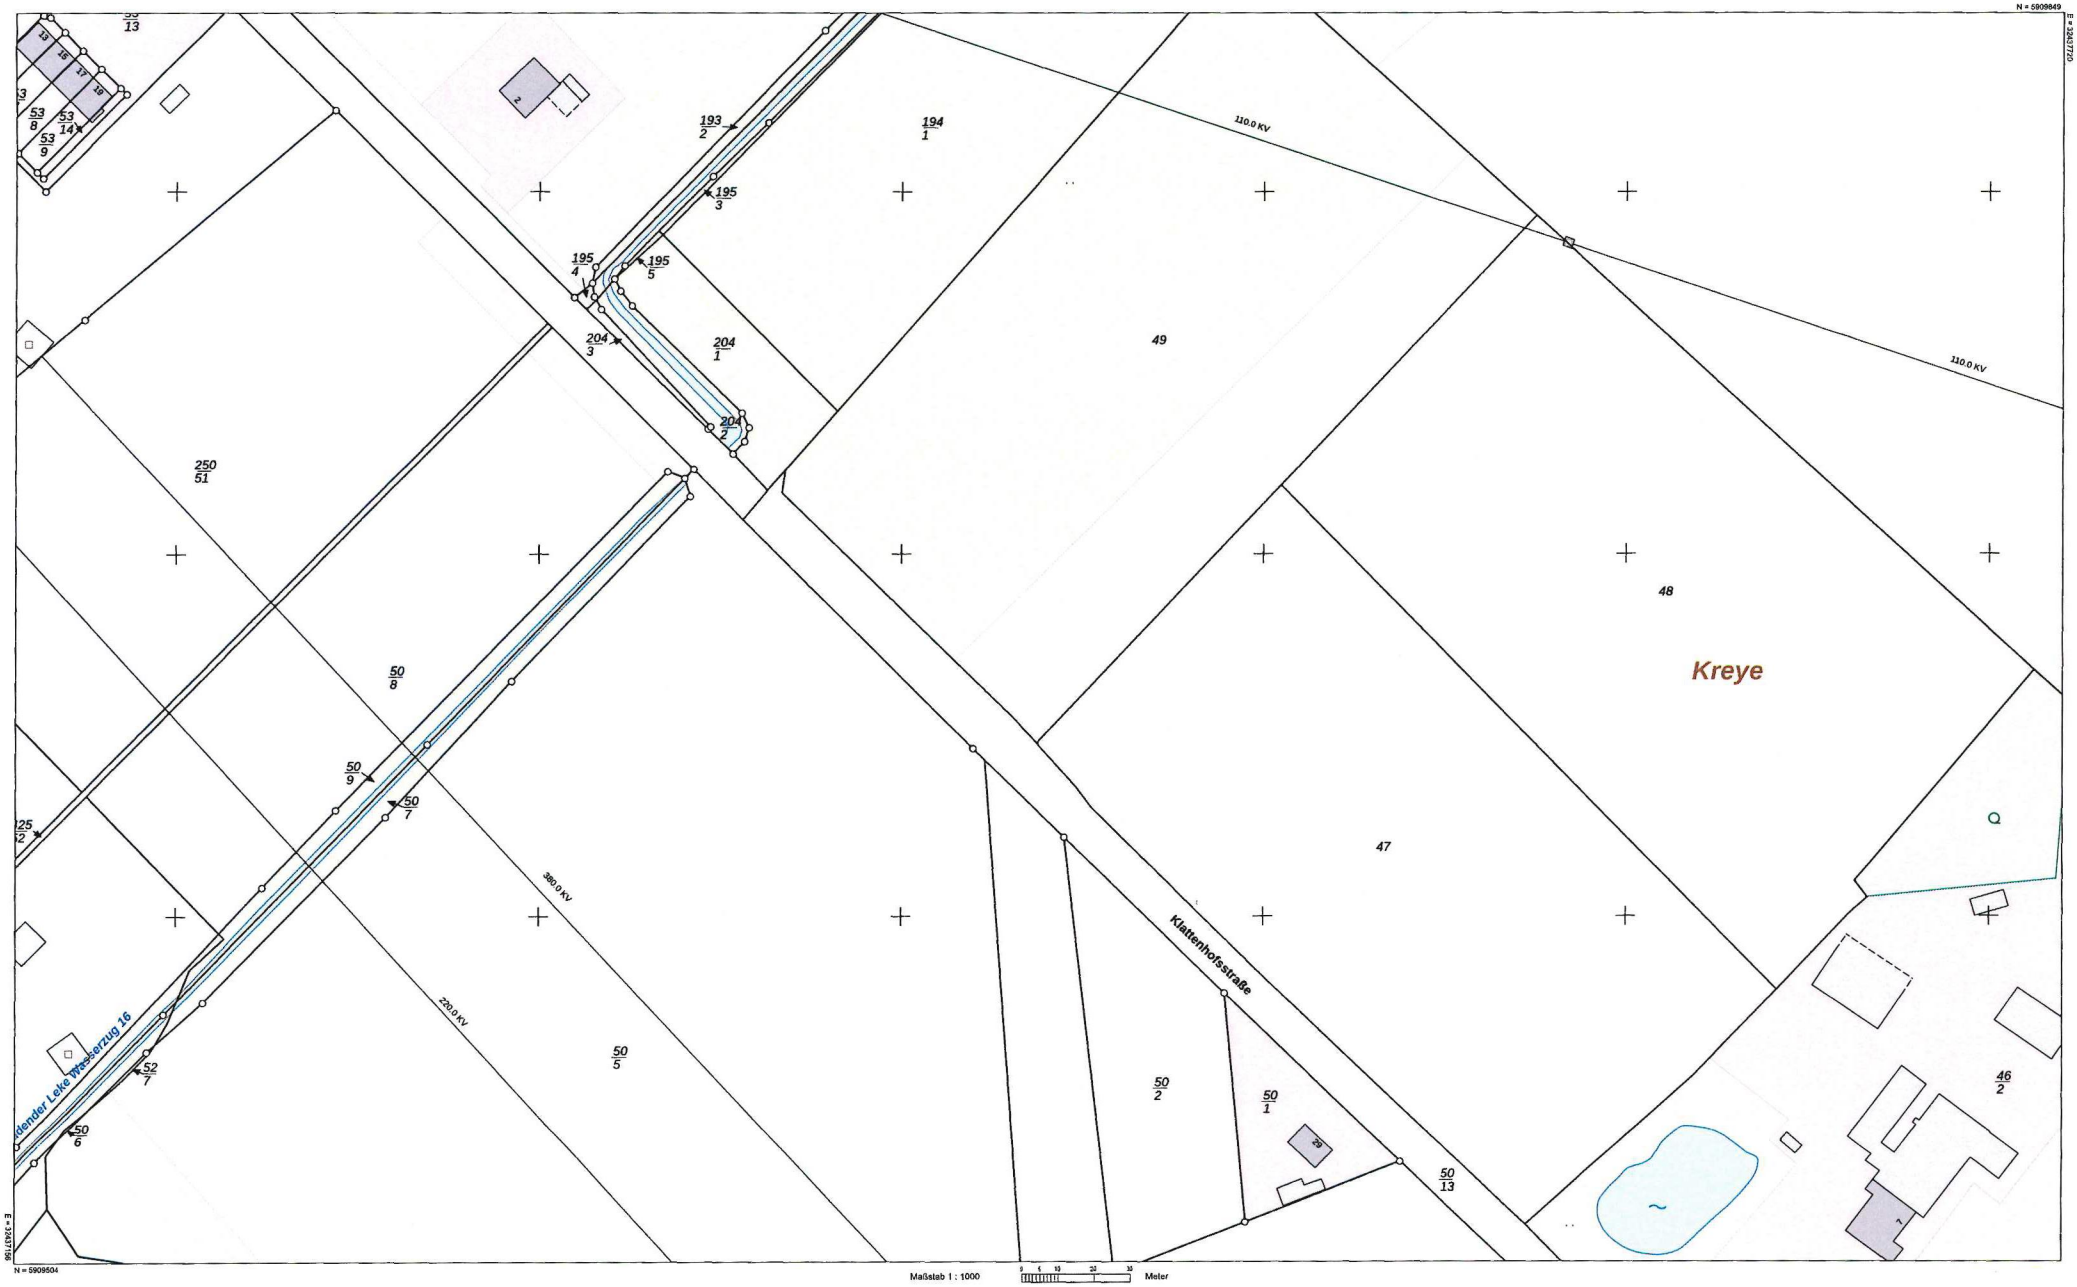

Maßstab 1 : 1000 Meter

Verantwortlich für den Inhalt:
Landesamt für Geoinformation und Landesvermessung Niedersachsen
- Katasteramt Westerstede - Stand: 13.08.2025
Wilhelm-Geiler-Straße 11
26655 Westerstede

Bereitgestellt durch:
LGLN
Landesamt für Geoinformation und Landesvermessung Niedersachsen
Zeichen: 20250815_109351

Bei einer Verwertung für nichteigene oder wirtschaftliche Zwecke oder einer öffentlichen Wiedergabe sind die Allgemeinen Geschäfts- und Nutzungsbedingungen (AGNB) zu beachten; ggf. sind erforderliche Nutzungsrechte über einen zusätzlich mit der für den Inhalt verantwortlichen Behörde abzuschließenden Nutzungsvertrag zu erwerben.